

Утверждена

(наименование документа об утверждении, включая

наименования органов государственной власти или


органов местного самоуправления, принявших  
решение об утверждении схемы или подписавших  
соглашение о перераспределении земельных участков)

от \_\_\_\_\_ № \_\_\_\_\_

Схема расположения земельного участка или земельных участков  
на кадастровом плане территории

| Условный номер земельного участка: 52:32:0100011:ЗУ1 |               |            |
|------------------------------------------------------|---------------|------------|
| Площадь земельного участка: 813 кв.м.                |               |            |
| Обозначение<br>характерных точек<br>границ           | Координаты, м |            |
|                                                      | X             | Y          |
| 1                                                    | 2             | 3          |
| 1                                                    | 486500.40     | 2213029.46 |
| 2                                                    | 486480.10     | 2213054.50 |
| 3                                                    | 486460.67     | 2213038.27 |
| 4                                                    | 486481.92     | 2213013.20 |

Кадастровый квартал: 52:32:0100011  
Система координат: МСК-52, зона 2

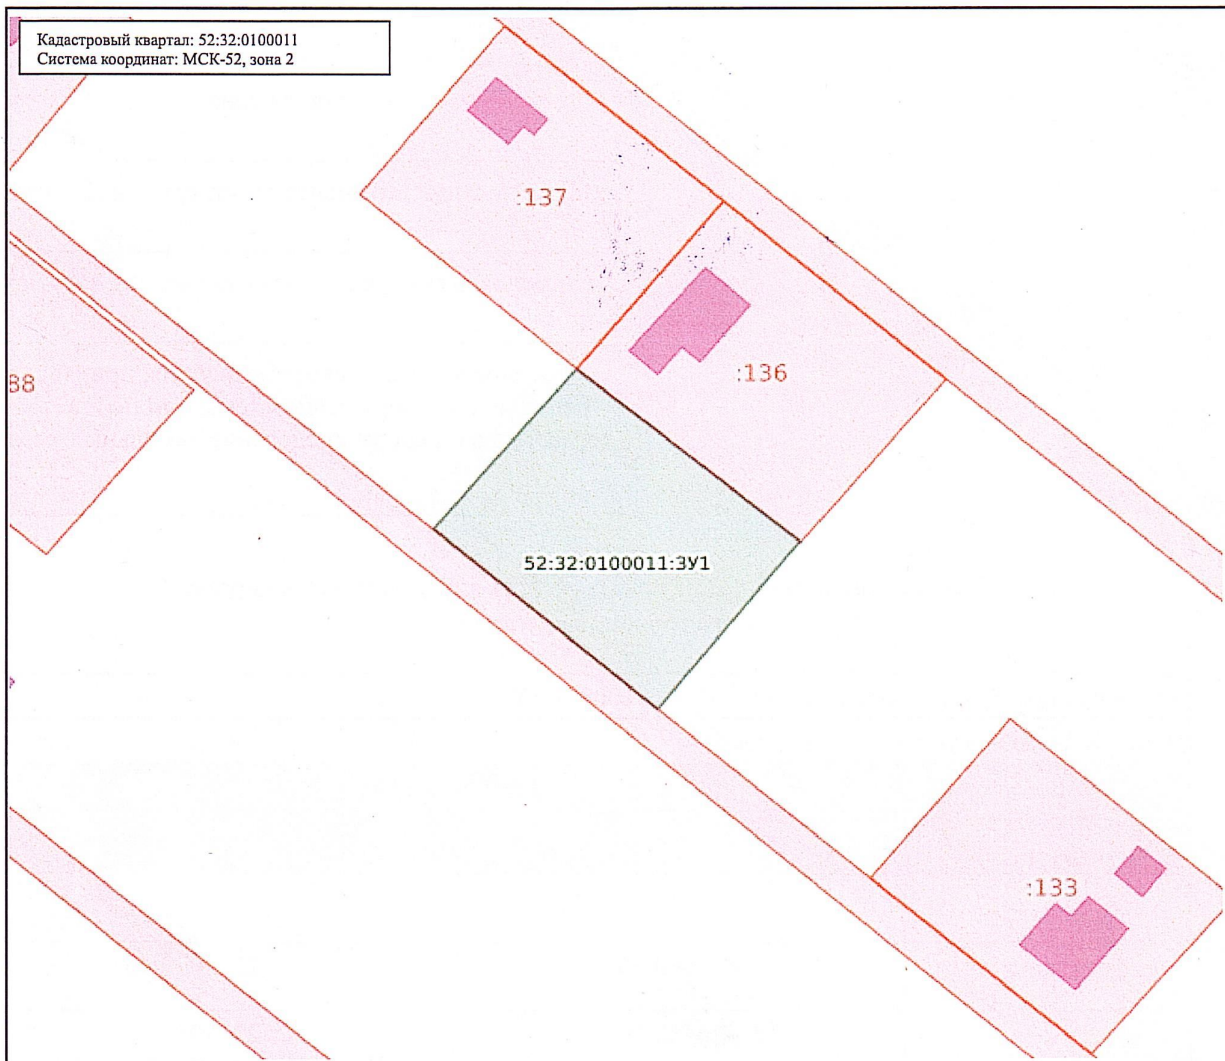

Масштаб: 1:700

Условные обозначения:

|                   |                                                   |                    |   |
|-------------------|---------------------------------------------------|--------------------|---|
| 0.00              | Государственная граница Российской Федерации      | 00:00-00.00        | Территория опережающего развития                                                                                 |
| 00:00-00.00       | Границы между субъектами Российской Федерации     | 00:00-00.00        | Зоны территориального развития Российской Федерации                                                              |
| 00:00-00.00       | Границы муниципальных образований                 | 00:00-00.00        | Игровая зона   |
| 00:00-00.00       | Границы населённых пунктов                        | 00:00-00.00        | Лесничество   |
| 00:00:00000000    | Кадастровые кварталы                              | 00.00.00000000.00  | Утвержденный проект межевания территории                                                                         |
| 00:00:00000000:00 | Сооружения                                        | 00:00-00.00        | Границы территории, в отношении которой устанавливается публичный сервитут                                       |
| 00:00:00000000:00 | Объекты незавершенного строительства              | 00:00-00.00        | Байкальская природная территория и ее экологические зоны                                                         |
| 00:00:00000000:00 | Здания                                            | 00:00-00.00        | Территория, в отношении которой принято решение о резервировании земель для государственных и муниципальных нужд |
| 00:00:00000000:00 | Земельные участки                                 | 00:00:00000000:3Y0 | Образуемые ЗУ   |
| 00:00-00.00       | Зоны с особыми условиями использования территории |                    |   |
| 00:00-00.00       | Территориальная зона                              |                    |   |
| 00:00-00.00       | Территория объекта культурного наследия           |                    |   |
| 00:00-00.00       | Особо охраняемая природная территория             |                    |   |
| 00:00-00.00       | Особая экономическая зона                         |                    |   |
| 00:00-00.00       | Охотничьи угодья                                  |                    |   |