

**СХЕМА РАСПОЛОЖЕНИЯ ЗЕМЕЛЬНОГО УЧАСТКА
ИЛИ ЗЕМЕЛЬНЫХ УЧАСТКОВ НА КАДАСТРОВOM ПЛАНЕ ТЕРРИТОРИИ**

Адрес: Российская Федерация, Нижегородская область,
Дальнеконстантиновский муниципальный округ,
д. Кужутки, ул. Центральная, земельный участок 60.

Утверждена
Постановлением администрации
Дальнеконстантиновского муниципального округа
Нижегородской области

_____ от _____


Категория земель - земли населенных пунктов

Вид разрешенного использования - для ведения личного подсобного хозяйства

Условный номер земельного участка

Площадь земельного участка

2000 кв. м.

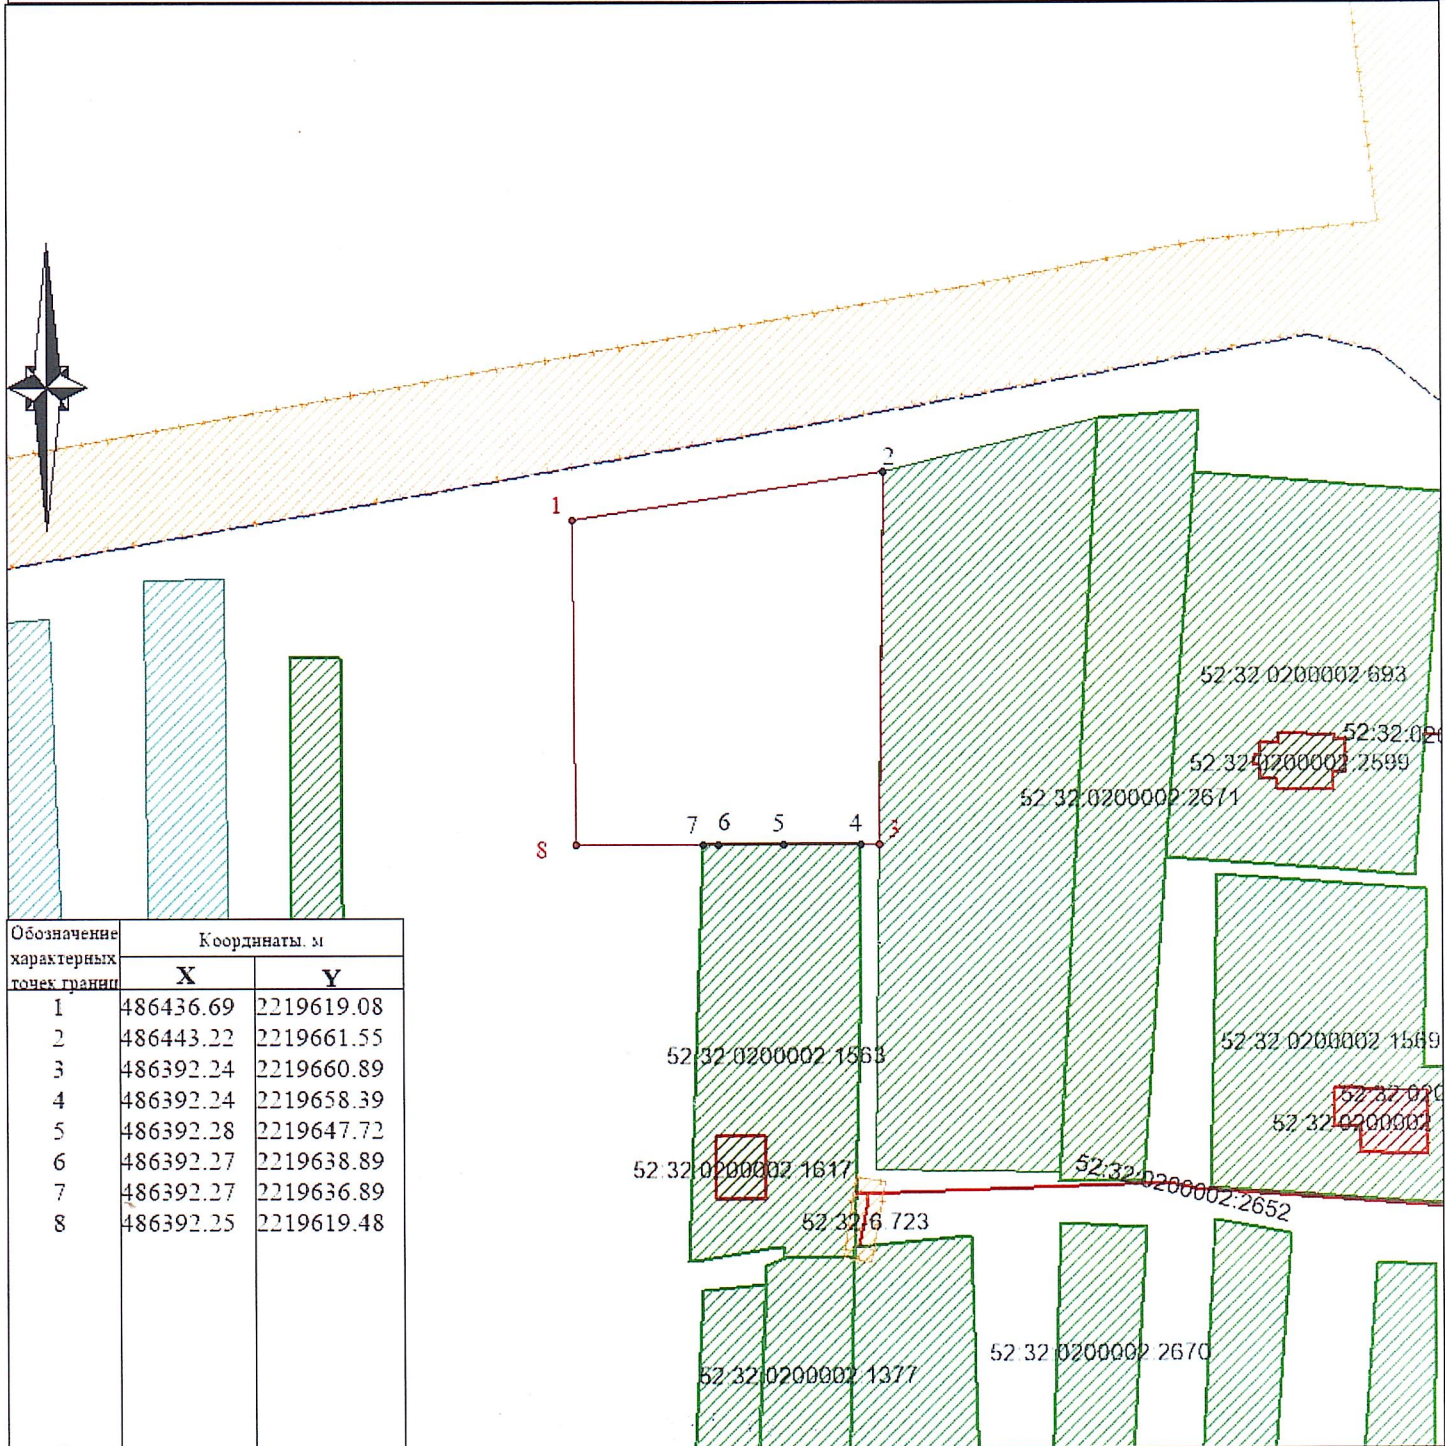

Масштаб 1:1000 Система координат МСК 52, зона 2

Условные обозначения

- граница образуемого земельного участка
- граница земельного участка, по сведениям ЕГРН
- 52:32:1100002:5019 - обозначение кадастрового номера земельного участка
- 1 - обозначение характерной точки границы образуемого земельного участка