

Утверждена
Постановлением администрации
Дальнеконстантиновского муниципального округа
Нижегородской области
от _____

СХЕМА РАСПОЛОЖЕНИЯ ЗЕМЕЛЬНОГО УЧАСТКА
ИЛИ ЗЕМЕЛЬНЫХ УЧАСТКОВ НА КАДАСТРОВOM ПЛАНЕ ТЕРРИТОРИИ


Адрес:

Российская Федерация, Нижегородская область, Дальнеконстантиновский муниципальный округ,
д.Хмелевая Поляна, земельный участок 32А/1

Категория земель - земли населенных пунктов

Вид разрешенного использования - ведение садоводства

Условный номер земельного участка	
Площадь земельного участка	1500 кв.м.

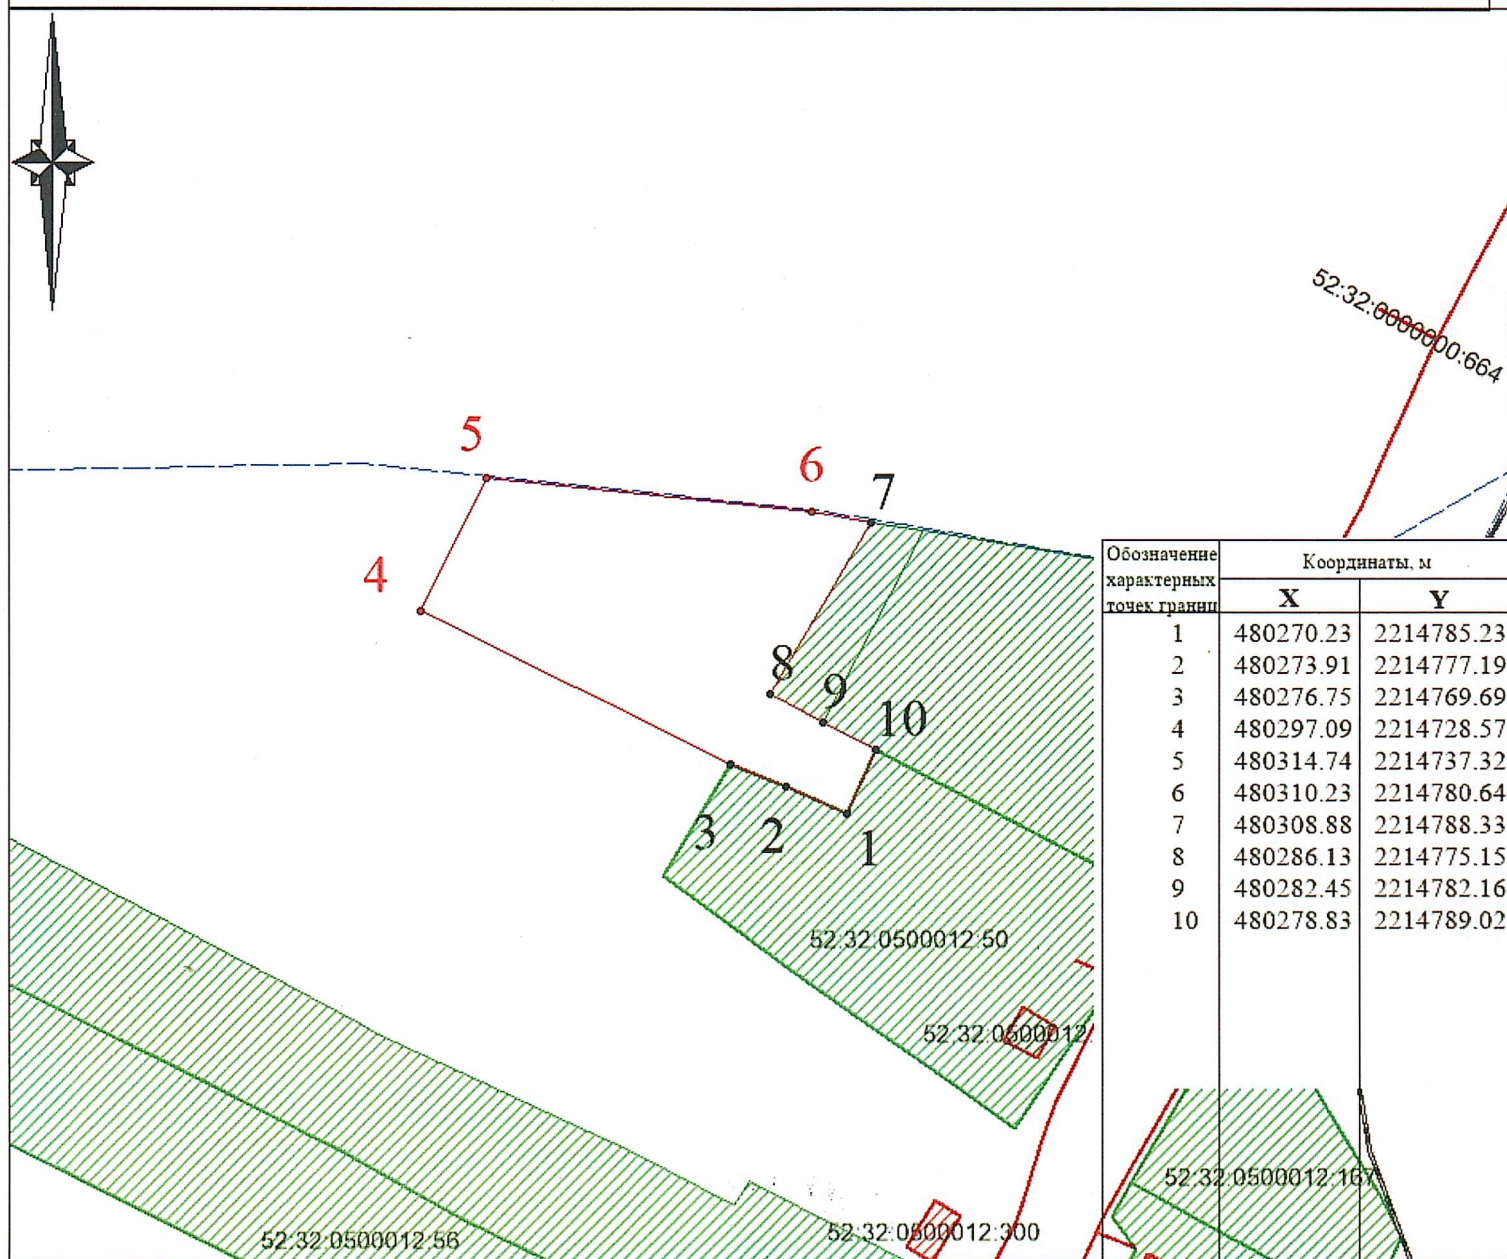

Масштаб 1:1000 Система координат МСК 52, зона 2

Условные обозначения

- граница образуемого земельного участка
- граница земельного участка, по сведениям ЕГРН
- 52:32:1100002:5019- обозначение кадастрового номера земельного участка
- 1 - обозначение характерной точки границы образуемого земельного участка