

СХЕМА РАСПОЛОЖЕНИЯ ЗЕМЕЛЬНОГО УЧАСТКА НА КАДАСТРОВOM ПЛАНЕ ТЕРРИТОРИИ

Утверждена

(наименование документа об утверждении, включая

наименование органов государственной власти или


органов местного самоуправления, принявших

решение об утверждении схемы или подписавших
соглашение о перераспределении земельных
участков)

от _____ № _____



Ситуационный план

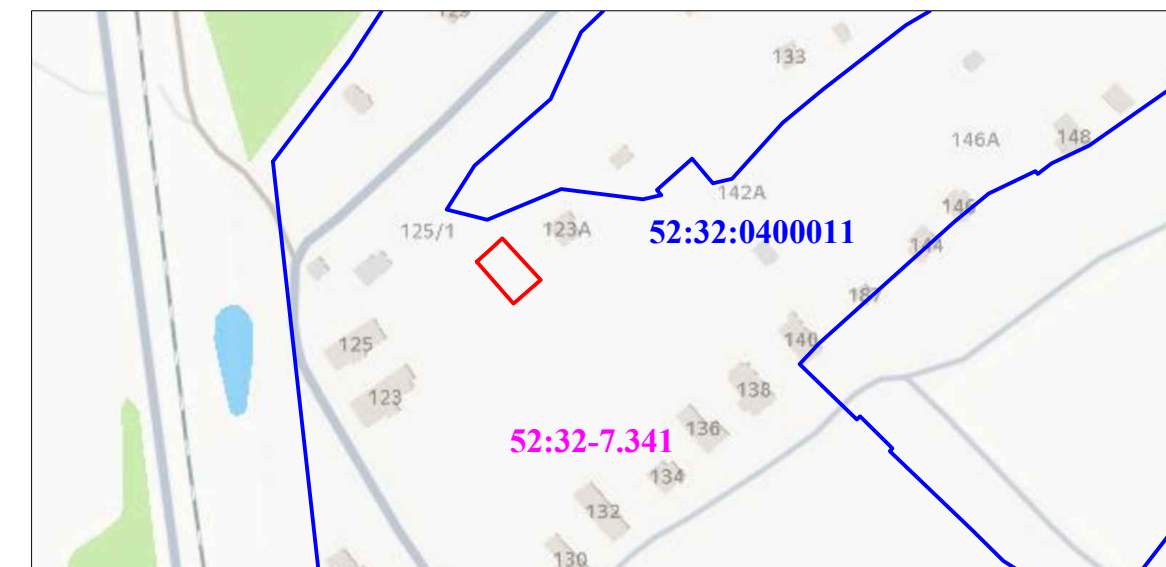

Каталог координат

Площадь земельного участка - 400 кв.м.		
Обозначение характерных точек	Координаты, м.	
	X	Y
1	476578.92	2204626.63
2	476585.42	2204633.82
3	476589.31	2204638.24
4	476570.70	2204655.42
5	476560.13	2204643.16
1	476578.92	2204626.63

- Условные обозначения:**
- границы образуемого земельного участка;
 - характерные точки границы образуемого земельного участка;
 - 52:32:0400011:880** - границы и кадастровые номера земельных участков, сведения о границах которых содержится в ЕГРН;
 - 52:32:0400011:373** - границы и кадастровые номера объектов капитального строительства, сведения о границах которых содержится в ЕГРН;
 - 52:32:0400011** - границы и номер кадастрового квартала;
 - 52:32-7.341** - границы и номер территориальной зоны.

Примечание:

- На карте градостроительного зонирования в составе Правил землепользования и застройки Об утверждении Проекта внесения изменений в Правила землепользования и застройки МО Богоявленского сельсовета Дальнеконстантиновского муниципального района Нижегородской области, утвержденные постановлением сельского совета Богоявленского сельсовета Дальнеконстантиновского муниципального района Нижегородской области от 01.03.2018 г. № 19, земельный участок расположен в территориальной зоне Ж-1 - Зона индивидуальной жилой застройки постоянного проживания.
- Категория земель: земли населенных пунктов.

Наименование	Схема расположения земельного участка на кадастровом плане территории по адресу: Российская Федерация, Нижегородская область, муниципальный округ Дальнеконстантиновский, деревня Винный Майдан, улица Центральная, земельный участок 123/1	Масштаб 1:500
Заказчик	Дорожкин Андрей Александрович	Система координат: МСК - 52
Схема подготовлена	Дорожкин Андрей Александрович	28.05.2026

М 1:500