


(наименование документа об утверждении, включая
наименование органов государственной власти или
органов местного самоуправления, принявших
решение об утверждении схемы или подписавших
соглашение о перераспределении земельных
участков)
от _____ № _____

Ситуационный план

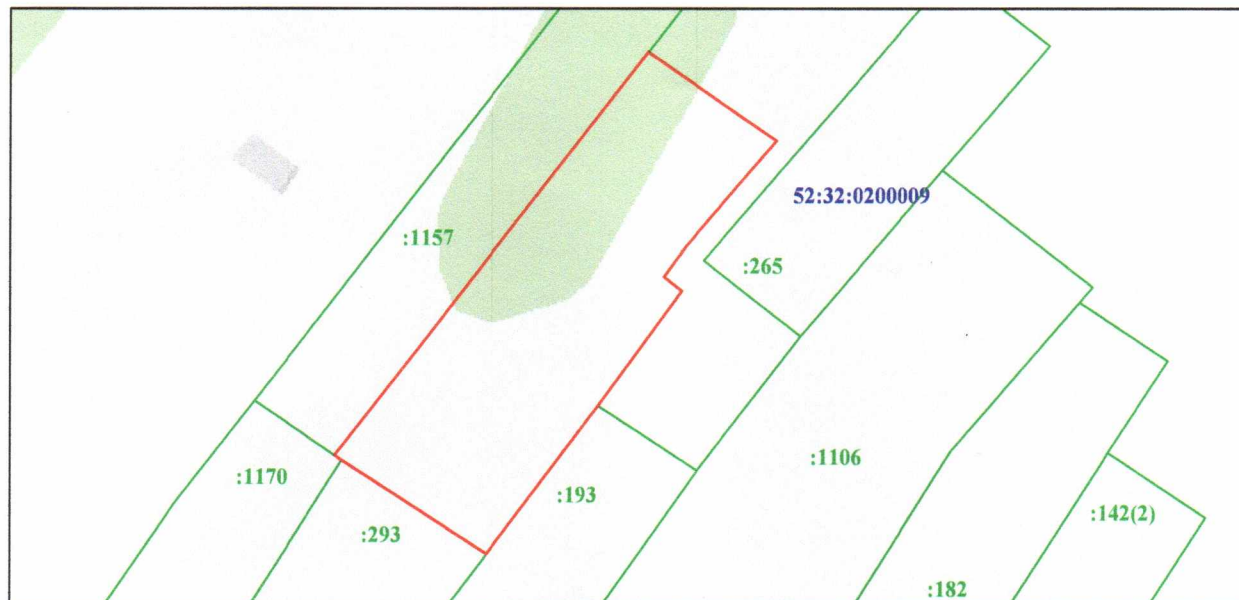

Масштаб 1:1000

Площадь земельного участка 1500 кв.м.		
№ п/п	Координаты, м	
	Х	У
1	486898.88	2216370.28
2	486898.25	2216371.16
3	486885.88	2216390.38
4	486905.49	2216405.18
5	486920.65	2216416.22
6	486922.49	2216413.85
7	486926.55	2216416.82
8	486940.46	2216428.80
9	486952.24	2216411.76
1	486898.88	2216370.28

Примечание

1. На карте градостроительного зонирования в составе Правил землепользования застройки Кужутского сельсовета Дальнеконстантиновского муниципального района Нижегородской области, утвержденные Администрацией поселения Администрация поселения Кужутский сельсовет от 12.03.2018 г. №09 образуемый земельный участок расположен в территориальной зоне Ж-1 - Зона индивидуальной жилой застройки постоянного проживания.
2. Категория земель: земли населенных пунктов.

Наименование	Схема расположения земельного участка на кадастровом плане территории по адресу: Нижегородская обл., р-н Дальнеконстантиновский, д. Зубаниха, ул. Дачная		Масштаб 1:500	
Заказчик			Система координат: МСК - 52	
Схема подготовлена	ООО "ТРИДГЕО"		18.06.2026	
Директор	Визгунов А.А.		Архивный номер: 1-18/06	
Исполнитель	Будина Т.Е.		Лист 1	Листов 1