


**СХЕМА РАСПОЛОЖЕНИЯ ЗЕМЕЛЬНОГО УЧАСТКА
ИЛИ ЗЕМЕЛЬНЫХ УЧАСТКОВ НА КАДАСТРОВом ПЛАНЕ ТЕРРИТОРИИ**
Адрес: Российская Федерация, Нижегородская область,
Дальнеконстантиновский муниципальный округ,
с. Тепелево, ул. Школьная, земельный участок 25А

Утверждена
Постановлением администрации
Дальнеконстантиновского муниципального округа
Нижегородской области
_____ от _____

Категория земель - земли населенных пунктов
Вид разрешенного использования - ведение садоводства

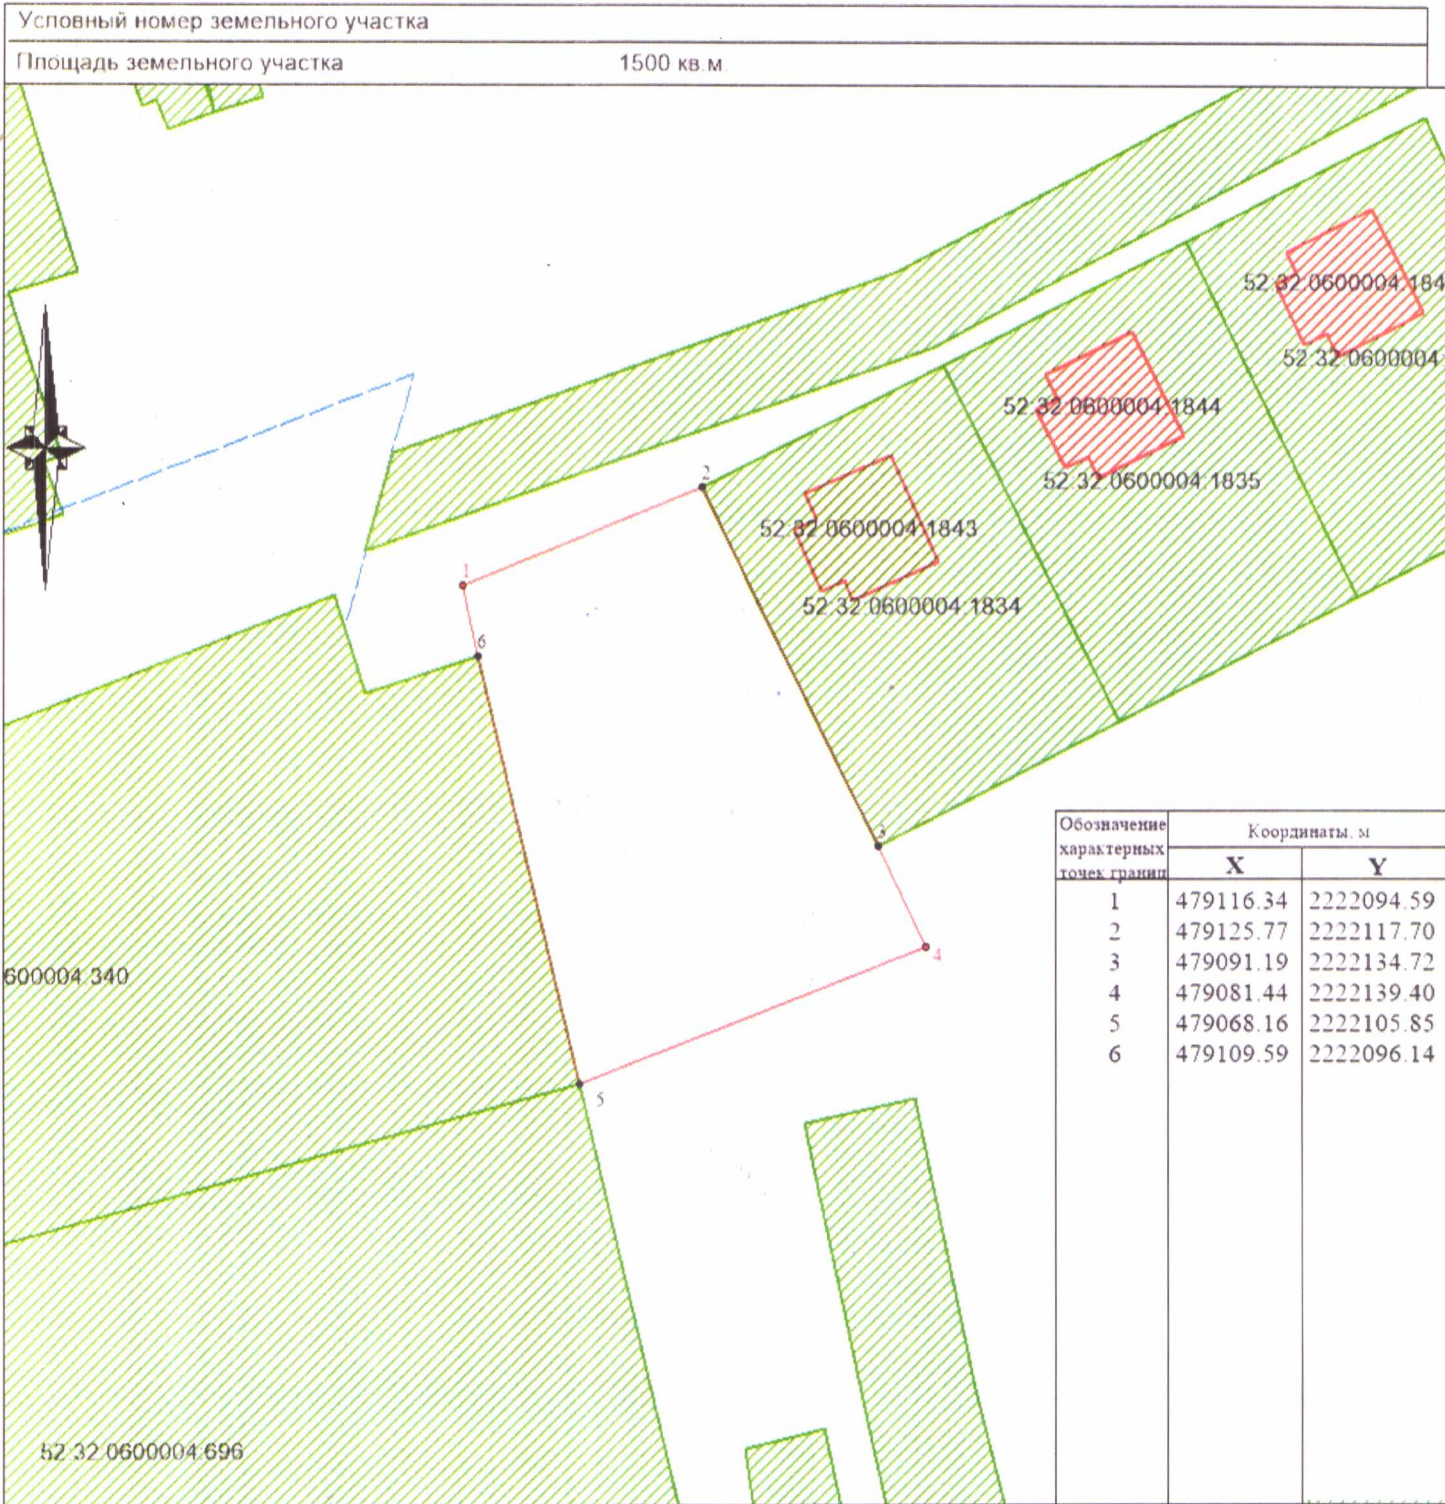

Масштаб 1:700 Система координат МСК 52, зона 2

- Условные обозначения**
- граница образуемого земельного участка
 - граница земельного участка, по сведениям ЕГРН
 - 52:32:1100002:5019- обозначение кадастрового номера земельного участка
 - 1 - обозначение характерной точки границы образуемого земельного участка