

Утверждена

(наименование документа об утверждении, включая

наименования органов государственной власти или

органов местного самоуправления, принявших  
решение об утверждении схемы или подписавших  
соглашение о перераспределении земельных участков)

от \_\_\_\_\_ № \_\_\_\_\_


Схема расположения земельного участка или земельных участков  
на кадастровом плане территории

Условный номер земельного участка: 52:32:0100029:3У1

Площадь земельного участка: 1094 кв.м.

| Обозначение<br>характерных точек<br>границ | Координаты, м |            |
|--------------------------------------------|---------------|------------|
|                                            | X             | Y          |
| 1                                          | 2             | 3          |
| 1                                          | 505424.49     | 2211646.60 |
| 2                                          | 505378.97     | 2211653.51 |
| 3                                          | 505382.92     | 2211676.85 |
| 4                                          | 505408.99     | 2211673.01 |
| 5                                          | 505428.35     | 2211670.34 |

Кадастровый квартал: 52:32:0100029  
Система координат: МСК-52, зона 2

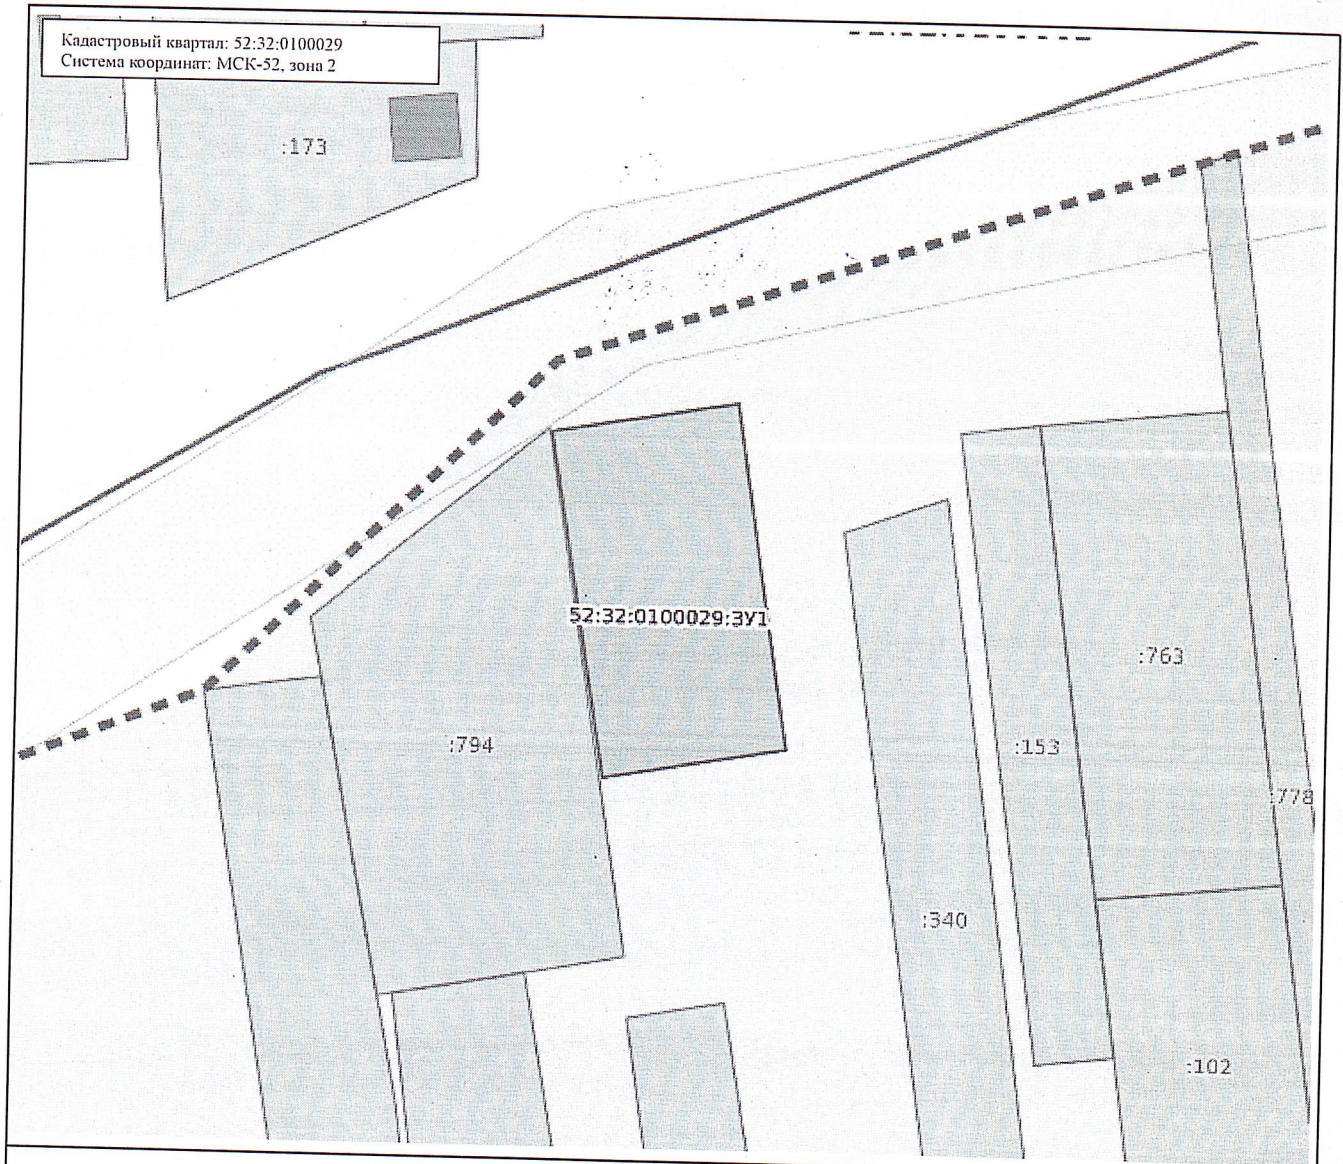

Масштаб: 1:800

Условные обозначения:

|                 |                                                   |                  |   |
|-----------------|---------------------------------------------------|------------------|---|
| 0.00            | Государственная граница Российской Федерации      | 00:00-00.00      | Территория опережающего развития                                                                                 |
| 00.00-00.00     | Границы между субъектами Российской Федерации     | 00:00-00.00      | Зоны территориального развития Российской Федерации                                                              |
| 00:00-00.00     | Границы муниципальных образований                 | 00:00-00.00      | Игровая зона   |
| 00:00-00.00     | Границы населённых пунктов                        | 00:00-00.00      | Лесничество   |
| 00:00:000000.00 | Кадастровые кварталы                              | 00.00.000000.00  | Утверждённый проект межевания территории                                                                         |
| 00:00:000000.00 | Сооружения                                        | 00:00-00.00      | Границы территории, в отношении которой устанавливается публичный сервитут                                       |
| 00:00:000000.00 | Объекты незавершённого строительства              | 00:00-00.00      | Байкальская природная территория и ее экологические зоны                                                         |
| 00:00:000000.00 | Здания                                            | 00:00-00.00      | Территория, в отношении которой принято решение о резервировании земель для государственных и муниципальных нужд |
| 00:00:000000.00 | Земельные участки                                 | 00:00-00.00      | Образуемые ЗУ   |
| 00:00-00.00     | Зоны с особыми условиями использования территории | 00:00:000000:ЗУ0 |   |
| 00:00-00.00     | Территориальная зона                              |                  |   |
| 00:00-00.00     | Территория объекта культурного наследия           |                  |   |
| 00:00-00.00     | Особо охраняемая природная территория             |                  |   |
| 00:00-00.00     | Особая экономическая зона                         |                  |   |
| 00:00-00.00     | Охотничьи угодья                                  |                  |   |