

Утверждена

Постановлением администрации Дальнеконстантиновского
(наименование документа об утверждении, включая наименования

муниципального округа Нижегородской области
органов государственной власти или органов местного

самоуправления, принявших решение об утверждении схемы

или подписавших соглашение о перераспределении земельных участков)

от

№

**Схема расположения земельного участка или земельных участков
на кадастровом плане территории**

Условный номер земельного участка

(указывается в случае, если предусматривается образование двух и более земельных участков)

Площадь земельного участка 231 м²

(указывается проектная площадь образуемого земельного участка, вычисленная с использованием федеральной государственной географической информационной системы, обеспечивающей функционирование национальной системы пространственных данных, которой является федеральная государственная географическая информационная система "Единая цифровая платформа "Национальная система пространственных данных" (далее - информационная система), или иных технологических и программных средств с округлением до 1 квадратного метра. Указанное значение площади земельного участка может быть уточнено при проведении кадастровых работ не более чем на десять процентов)

Обозначение характерных точек границ	Координаты, м	
	(указываются в случае подготовки схемы расположения земельного участка с использованием информационной системы или иных технологических и программных средств. Значения координат, полученные с использованием указанных технологических и программных средств, указываются с округлением до 0.01 метра)	
	X	Y
1	2	3
1	466832.05	2227458.06
2	466819.34	2227463.59
3	466816.62	2227448.83
4	466816.93	2227440.48
5	466822.51	2227438.50
1	466832.05	2227458.06


Схема расположения земельного участка или земельных участков на кадастровом плане территории

МСК-52, зона 2

Категория земель: земли населенных пунктов

Вид разрешенного использования: ведение садоводства

Адрес: РФ, Нижегородская обл., Дальнеконстантиновский муниципальный округ, село Малая Пица, улица 40 лет Победы, земельный участок 16/12

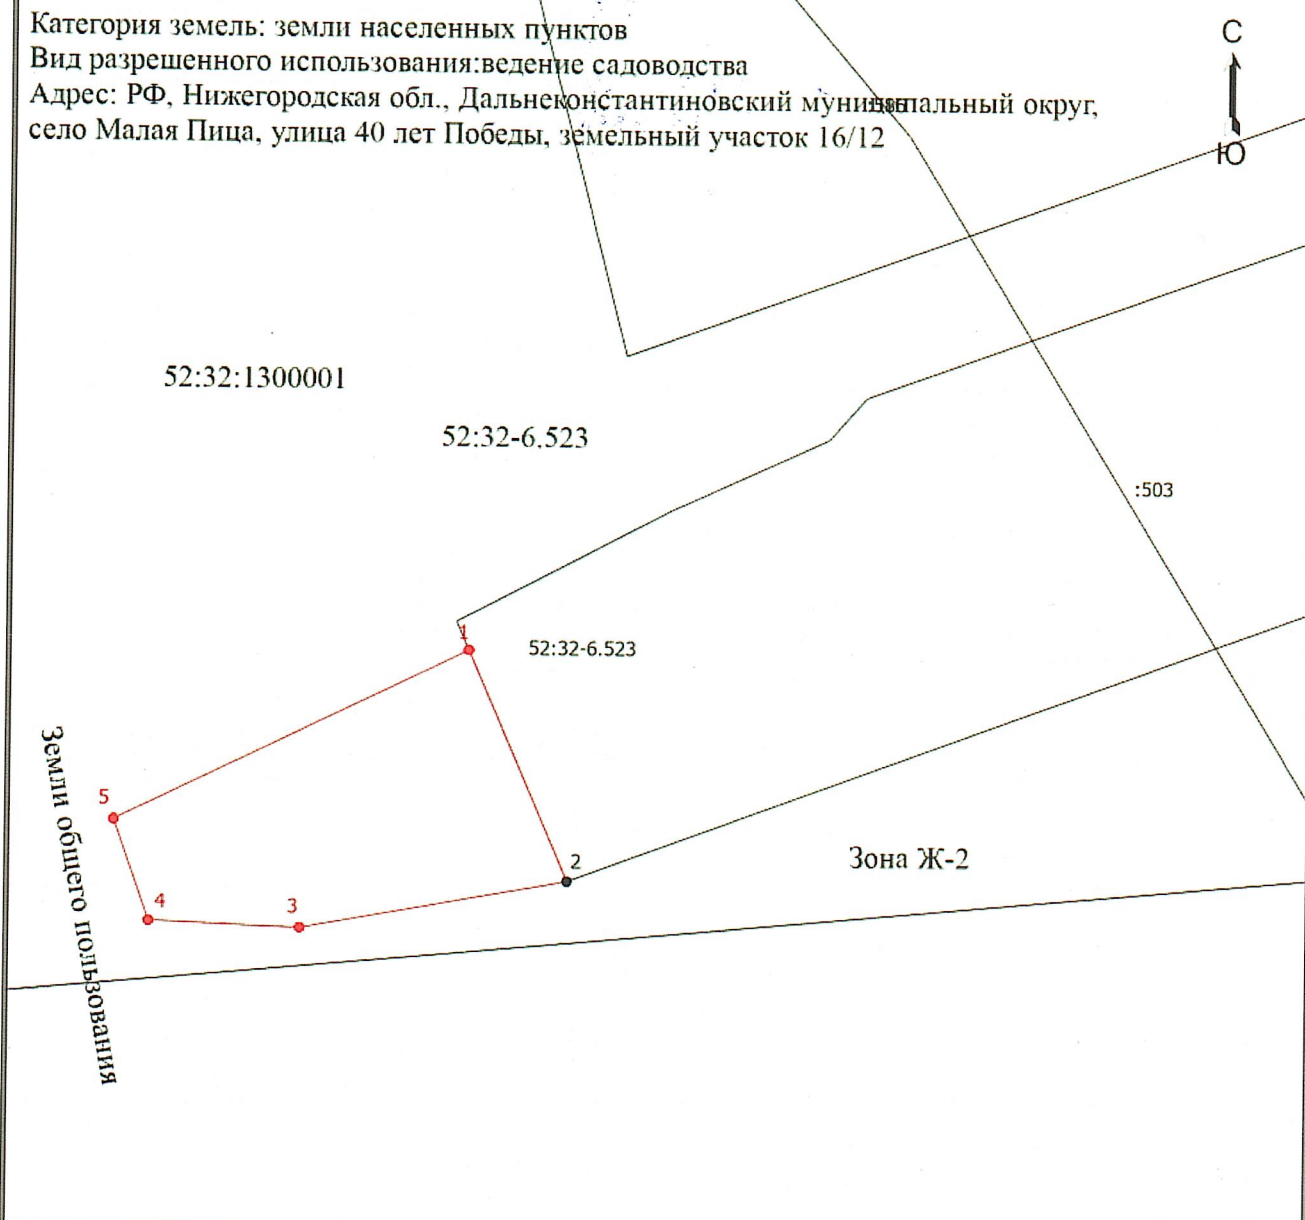

Масштаб 1:400

Условные обозначения

- | | |
|---------------|--|
| — | - Часть границы, местоположение которой определено при выполнении кадастровых работ |
| • | - Характерная точка границы земельного участка, сведения ЕГРН о которой соответствуют требованиям, установленным в соответствии с частью 13 статьи 22 Федерального закона от 13 июля 2015 г. N 218-ФЗ "О государственной регистрации недвижимости" |
| 2 | - Обозначение характерной точки, местоположение которой не изменилось или было уточнено |
| 1 | - Обозначение новой характерной точки |
| — | - Часть границы, сведения ЕГРН о которой позволяют однозначно определить ее положение на местности |
| • | - Характерная точка границы земельного участка, сведения о которой отсутствуют в ЕГРН, местоположение которой определено при кадастровых работах (новая характерная точка) |
| :586 | - Кадастровый номер земельного участка |
| 52:32:1300001 | - Номер кадастрового квартала |
| Зона Ж-2 | - зона малоэтажной многоквартирной жилой застройки |