

Утверждена
Постановлением администрации
Дальнеконстантиновского муниципального округа
Нижегородской области


от _____

**СХЕМА РАСПОЛОЖЕНИЯ ЗЕМЕЛЬНОГО УЧАСТКА
ИЛИ ЗЕМЕЛЬНЫХ УЧАСТКОВ НА КАДАСТРОВOM ПЛАНЕ ТЕРРИТОРИИ**
Адрес: Российская Федерация,
Дальнеконстантиновский муниципальный округ,
с.п. Дубрава, ул. Центральная, земельный участок 10А

Категория земель - земли населенных пунктов
Вид разрешенного использования - ведение садоводства

Условный номер земельного участка

Площадь земельного участка 1500 кв.м.

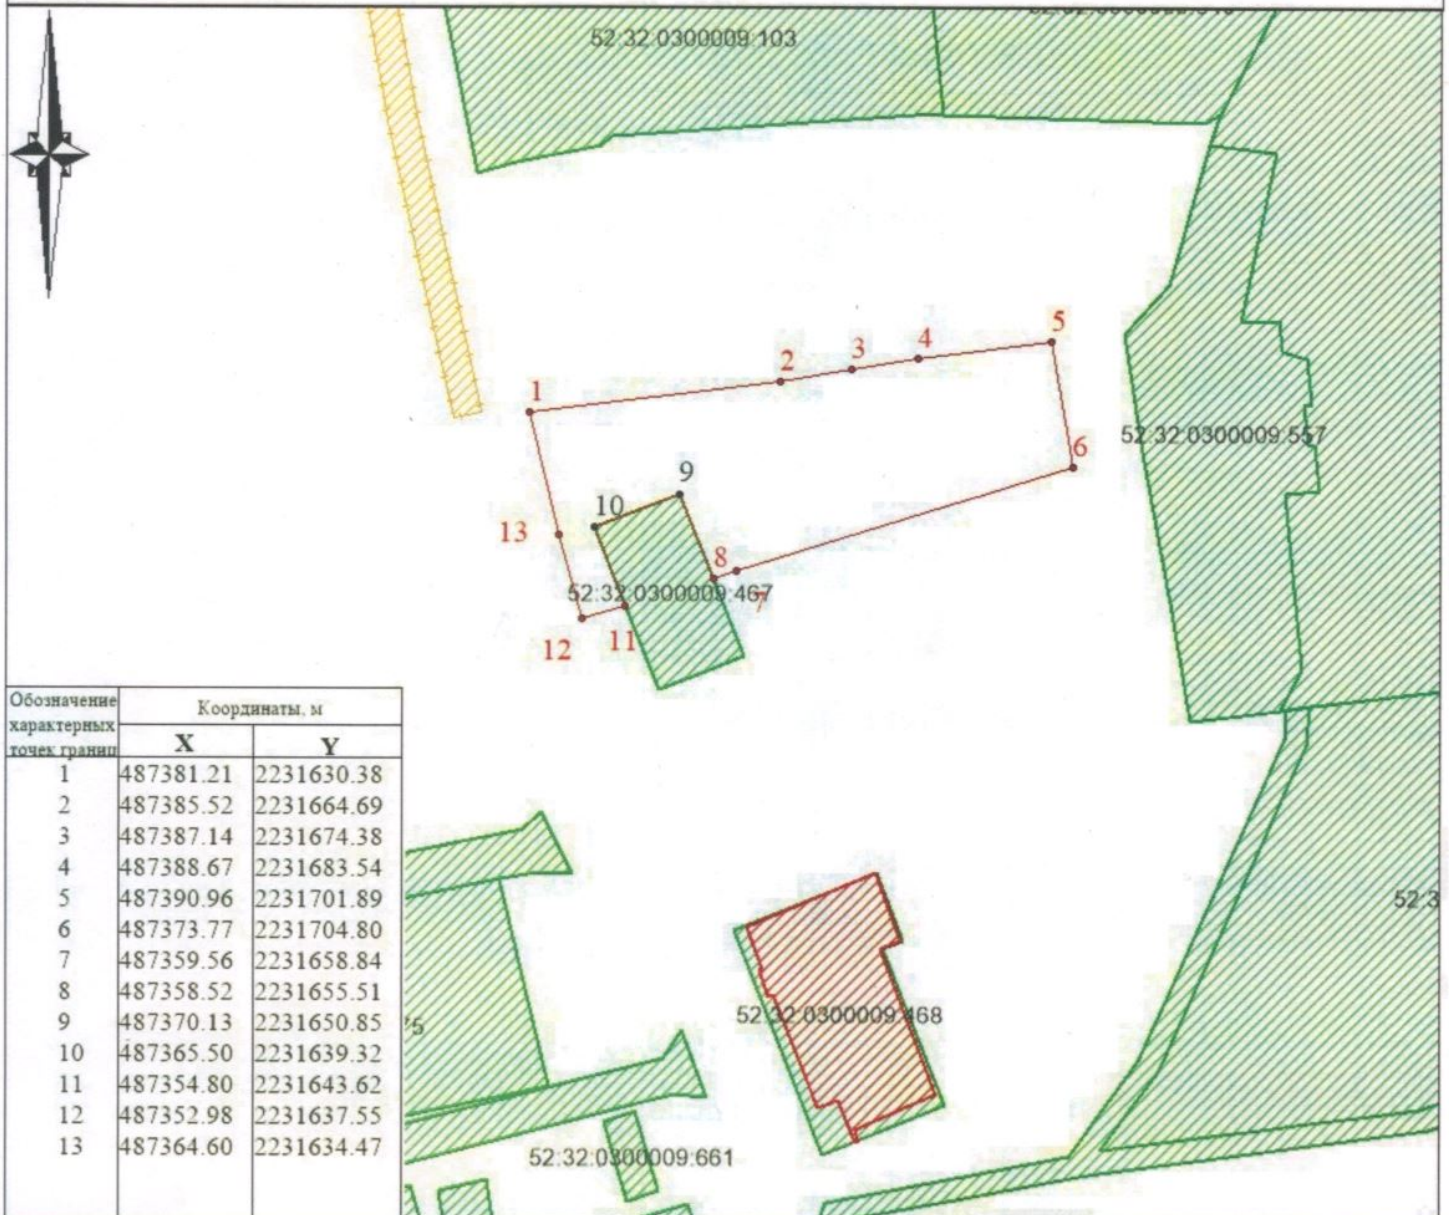

Обозначение характерных точек грани	Координаты, м	
	X	Y
1	487381.21	2231630.38
2	487385.52	2231664.69
3	487387.14	2231674.38
4	487388.67	2231683.54
5	487390.96	2231701.89
6	487373.77	2231704.80
7	487359.56	2231658.84
8	487358.52	2231655.51
9	487370.13	2231650.85
10	487365.50	2231639.32
11	487354.80	2231643.62
12	487352.98	2231637.55
13	487364.60	2231634.47

Масштаб 1:1000 Система координат МСК 52, зона 2

Условные обозначения

- - граница образуемого земельного участка
- - граница земельного участка, по сведениям ЕГРН
- 52:32:1100002:5019 - обозначение кадастрового номера земельного участка
- 1 - обозначение характерной точки границы образуемого земельного участка