

Утверждена

(наименование документа об утверждении, включая

наименования органов государственной власти или


органов местного самоуправления, принявших  
решение об утверждении схемы или подписавших  
соглашение о перераспределении земельных участков)

от \_\_\_\_\_ № \_\_\_\_\_

Схема расположения земельного участка или земельных участков  
на кадастровом плане территории

| Условный номер земельного участка: 52:32:0100004:3У1 |               |            |
|------------------------------------------------------|---------------|------------|
| Площадь земельного участка: 1110 кв.м.               |               |            |
| Обозначение<br>характерных точек<br>границ           | Координаты, м |            |
|                                                      | X             | Y          |
| 1                                                    | 2             | 3          |
| 1                                                    | 502505.35     | 2213162.00 |
| 2                                                    | 502527.93     | 2213201.51 |
| 3                                                    | 502548.76     | 2213188.66 |
| 4                                                    | 502525.96     | 2213149.15 |

Кадастровый квартал: 52:32:0100004  
Система координат: МСК-52, зона 2

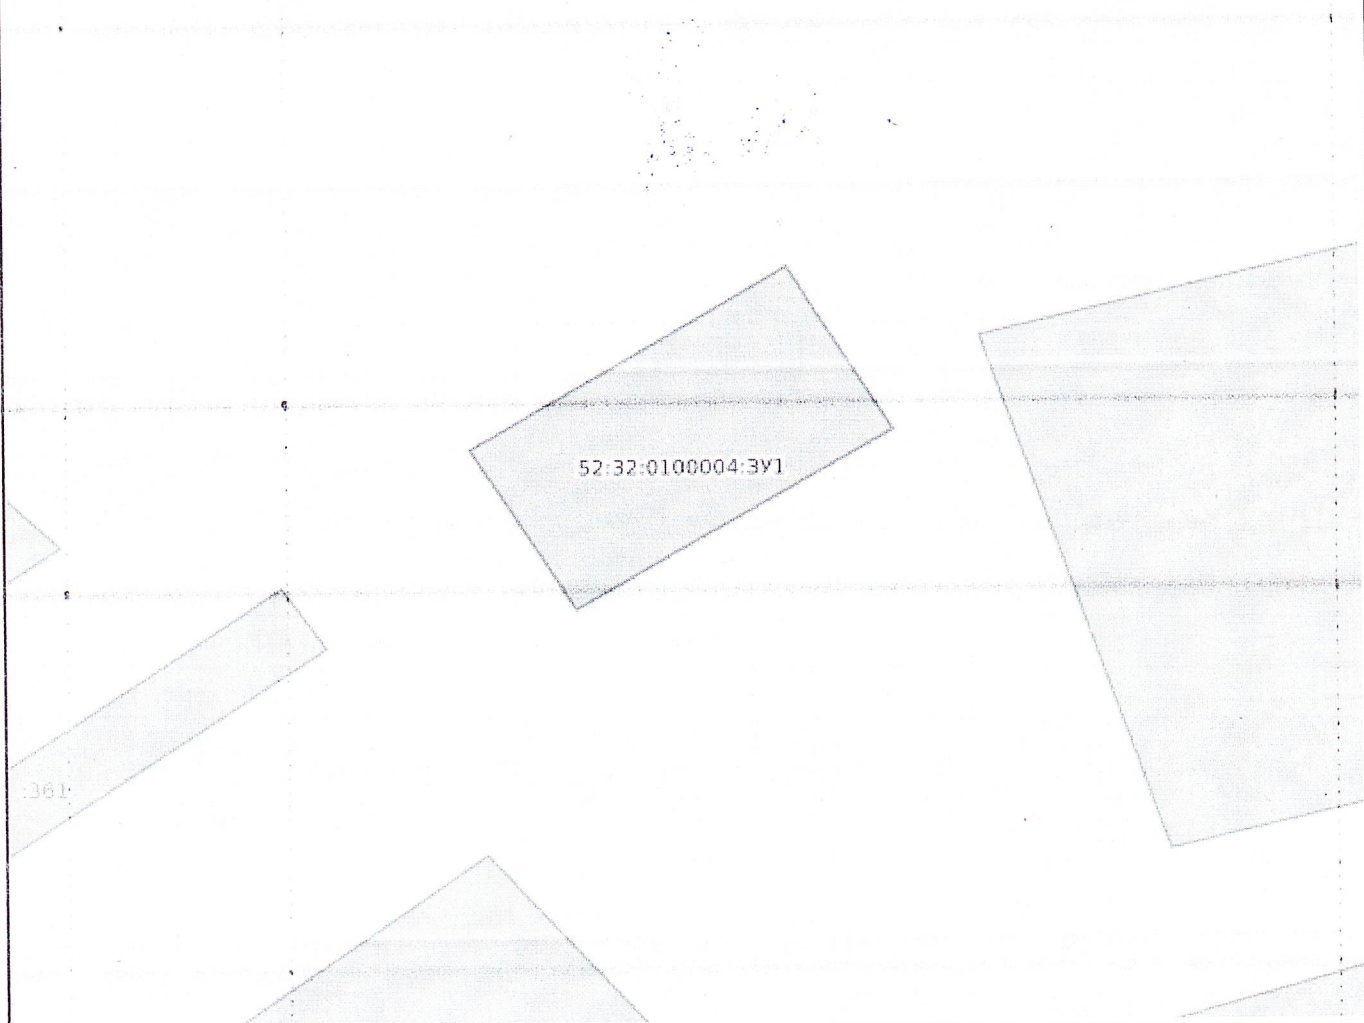

Масштаб: 1:900

### Условные обозначения:

| |
|---|
|  | Государственная граница Российской Федерации |  | Границы между субъектами Российской Федерации |  | Границы муниципальных образований |  | Границы населённых пунктов |  | Кадастровые кварталы |  | Сооружения |  | Объекты незавершенного строительства |  | Здания |  | Земельные участки |  | Зоны с особыми условиями использования территории |  | Территориальная зона |  | Территория объекта культурного наследия |  | Особо охраняемая природная территория |  | Особая экономическая зона |  | Охотничьи угодья |  | Территория опережающего развития |  | Зоны территориального развития Российской Федерации |  | Игровая зона |  | Лесничество |  | Утвержденный проект межевания территории |  | Границы территории, в отношении которой устанавливается публичный сервитут |  | Байкальская природная территория и ее экологические зоны |  | Территория, в отношении которой принято решение о резервировании земель для государственных и муниципальных нужд |  | Образованные ЗУ |
|---|