



Площадь земельного участка **м²**

Масштаб 1:700

(указывается проектная площадь образуемого земельного участка, вычисленная с использованием технологических и программных средств, в том числе размещенных на официальном сайте федерального органа исполнительной власти, уполномоченного Правительством Российской Федерации на осуществление государственного кадастрового учета, государственной регистрации прав, ведение Единого государственного реестра недвижимости и предоставление сведений, содержащихся в Едином государственном реестре недвижимости, в информационно-телекоммуникационной сети "Интернет" (далее - официальный сайт), с округлением до 1 квадратного метра. Указанное значение площади земельного участка может быть уточнено при проведении кадастровых работ не более чем на десять процентов)

Координаты, м

(указываются в случае подготовки схемы расположения земельного участка с использованием технологических и программных средств, в том числе размещенных на официальном сайте. Значения координат, полученные с использованием указанных технологических и программных средств, указываются с округлением до 0,01 метра)

Обозначение характерных точек границ	X, м	Y, м
1	502 339,38	2 212 107,68
2	502 331,80	2 212 120,87
3	502 319,90	2 212 121,60
4	502 307,92	2 212 140,50
5	502 302,37	2 212 149,25
6	502 295,79	2 212 144,68
7	502 313,33	2 212 117,03
8	502 317,07	2 212 113,76
9	502 321,28	2 212 110,79
10	502 325,88	2 212 108,46
11	502 330,82	2 212 106,99
12	502 335,93	2 212 106,29
1	502 339,38	2 212 107,68

Примечания:

Система координат - МСК 52 зона 2
 Категория земель - земли населенных пунктов
 Земельный участок в соответствии с правилами землепользования и застройки сельского поселения Дальнеконстантиновского муниципального района от 16.07.2021), утвержденными Постановлением 16.07.2021 расположен в границах территориальной зоны Ж-1 - Зона индивидуального постоянного проживания

Утверждена


(наименование документа об утверждении, включая наименования с

органов местного самоуправления, принявших решение об утвер

подписавших соглашение о перераспределении земель


от _____ № _____

Схема на кадастровом плане территории

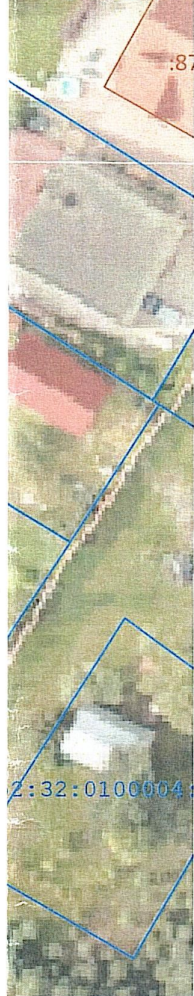

Ю

Ситуационный план

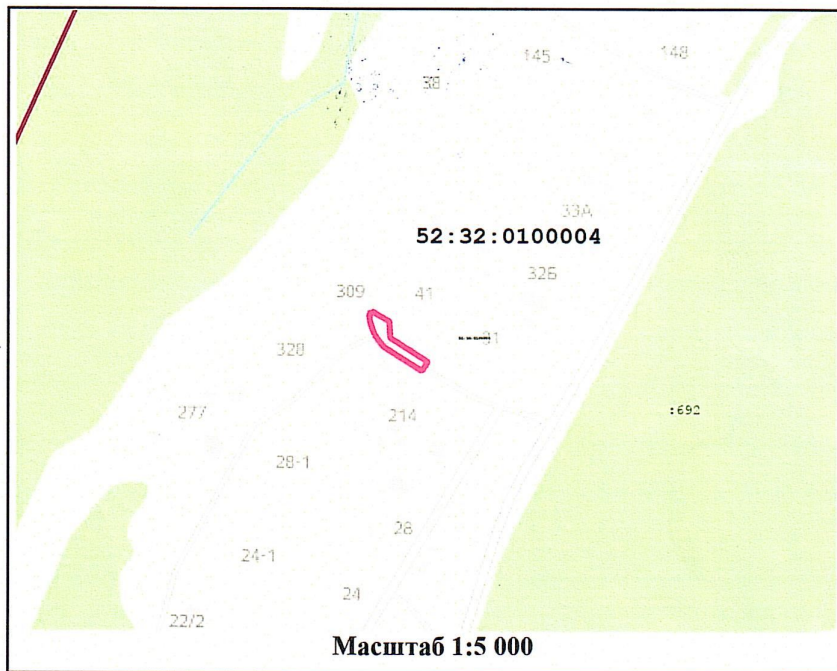

Условные обозначения:

- Границы образуемого земельного участка
- Поворотные точки границ образуемого земельного участка
- 52:21:0000004 - Номер кадастрового квартала
- Объекты капитального строительства по сведениям ЕГРН
- Границы земельных участков по сведениям ЕГРН
- Кадастровый номер земельных участков
- Граница кадастрового квартала

Нижегородский сельсовет
Нижегородской области (в ред.
министрации № 216 от
уальной жилой застройки)

нов государственной

дении схемы или

участков)

Наименование	Схема расположения земельного участка на кадастровом плане территории Нижегородская обл., Дальнеконстантиновский р-н, д. Бутры, около дома 41	
Схема подготовлена	ОБЩЕСТВО С ОГРАНИЧЕННОЙ ОТВЕТСТВЕННОСТЬЮ "ЦЕНТР КАДАСТРОВЫХ РАБОТ НИЖЕГОРОДСКОЙ ОБЛАСТИ"	2025 год
Директор	Старинов А.Г.	
Исполнитель	Старинов С.А.	