

СХЕМА РАСПОЛОЖЕНИЯ ЗЕМЕЛЬНОГО УЧАСТКА ИЛИ ЗЕМЕЛЬНЫХ УЧАСТКОВ НА КАДАСТРОВOM ПЛАНЕ ТЕРРИТОРИИ.
ПОДГОТОВКА КОТОРОЙ ОСУЩЕСТВЛЯЕТСЯ В ФОРМЕ ДОКУМЕНТА НА БУМАЖНОМ НОСИТЕЛЕ

**СХЕМА РАСПОЛОЖЕНИЯ ЗЕМЕЛЬНОГО УЧАСТКА
ИЛИ ЗЕМЕЛЬНЫХ УЧАСТКОВ НА КАДАСТРОВOM ПЛАНЕ ТЕРРИТОРИИ**
Адрес: Российская Федерация, Нижегородская область,
Дальнеконстантиновский муниципальный округ,
д. Юловка, земельный участок 37/1


Утверждена
Постановлением администрации
Дальнеконстантиновского муниципального округа
Нижегородской области

Категория земель - земли населенных пунктов
Вид разрешенного использования - ведение садоводства

Условный номер земельного участка

Площадь земельного участка

360 кв м

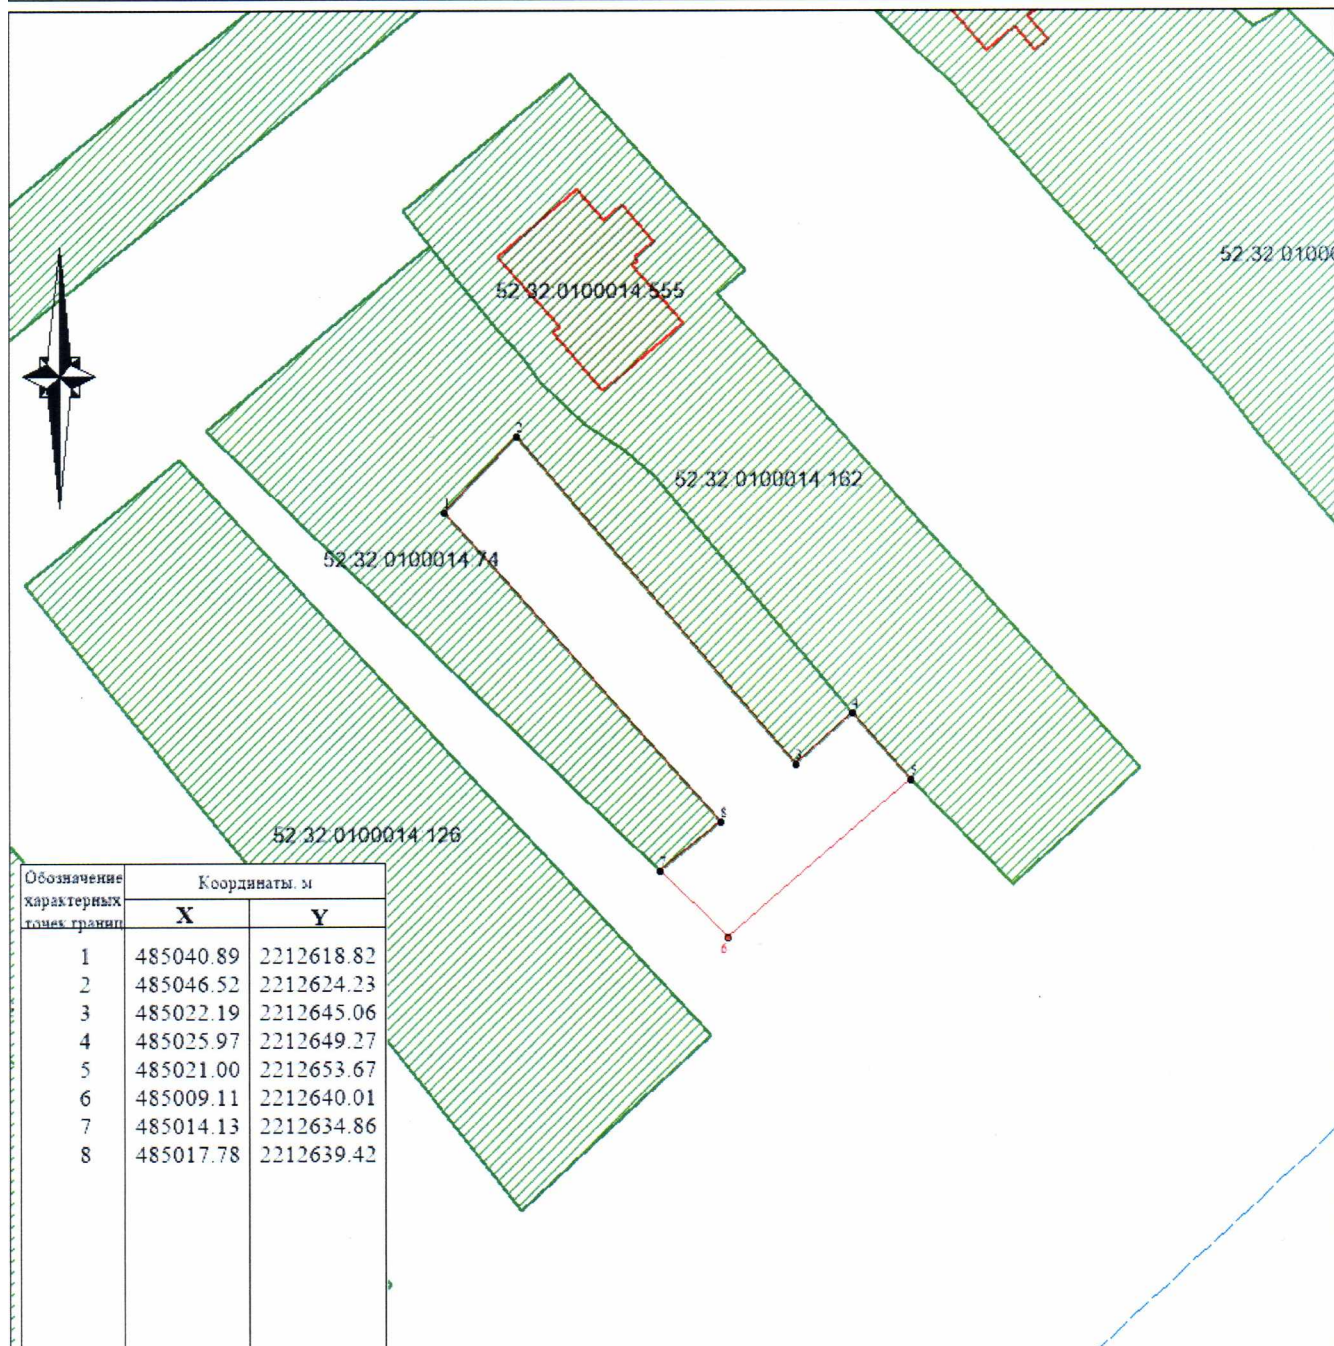

Обозначение характерных точек границ	Координаты, м	
	X	Y
1	485040.89	2212618.82
2	485046.52	2212624.23
3	485022.19	2212645.06
4	485025.97	2212649.27
5	485021.00	2212653.67
6	485009.11	2212640.01
7	485014.13	2212634.86
8	485017.78	2212639.42

Масштаб 1:500 Система координат МСК 52, зона 2

Условные обозначения

- - граница образуемого земельного участка
- - граница земельного участка, по сведениям ЕГРН
- 52:32:1100002:5019 - обозначение кадастрового номера земельного участка
- ♦ 1 - обозначение характерной точки границы образуемого земельного участка