

СХЕМА РАСПОЛОЖЕНИЯ ЗЕМЕЛЬНОГО УЧАСТКА ИЛИ ЗЕМЕЛЬНЫХ УЧАСТКОВ НА КАДАСТРОВом ПЛАНЕ ТЕРРИТОРИИ,  
ПОДГОТОВКА КОТОРОЙ ОСУЩЕСТВЛЯЕТСЯ В ФОРМЕ ДОКУМЕНТА НА БУМАЖНОМ НОСИТЕЛЕ

**СХЕМА РАСПОЛОЖЕНИЯ ЗЕМЕЛЬНОГО УЧАСТКА  
ИЛИ ЗЕМЕЛЬНЫХ УЧАСТКОВ НА КАДАСТРОВом ПЛАНЕ ТЕРРИТОРИИ**

Адрес: Российская Федерация, Нижегородская область,  
Дальнеконстантиновский муниципальный округ,  
п. Дубрава, ул. Зеленая, земельный участок 19А


Категория земель - земли населенных пунктов  
Вид разрешенного использования - ведение садоводства

Условный номер земельного участка -  
Площадь земельного участка 311 кв.м.

Утверждена

Постановлением администрации  
Дальнеконстантиновского муниципального округа  
Нижегородской области

| Обозначение<br>характерных<br>точек границ | Координаты, м |            |
|--------------------------------------------|---------------|------------|
|                                            | X             | Y          |
| 1                                          | 487196.77     | 2231769.01 |
| 2                                          | 487200.95     | 2231779.75 |
| 3                                          | 487211.81     | 2231808.93 |
| 4                                          | 487214.31     | 2231814.27 |
| 5                                          | 487206.70     | 2231816.47 |
| 6                                          | 487206.19     | 2231812.35 |
| 7                                          | 487201.26     | 2231798.59 |
| 8                                          | 487200.82     | 2231796.82 |
| 9                                          | 487200.33     | 2231794.88 |
| 10                                         | 487190.34     | 2231771.65 |

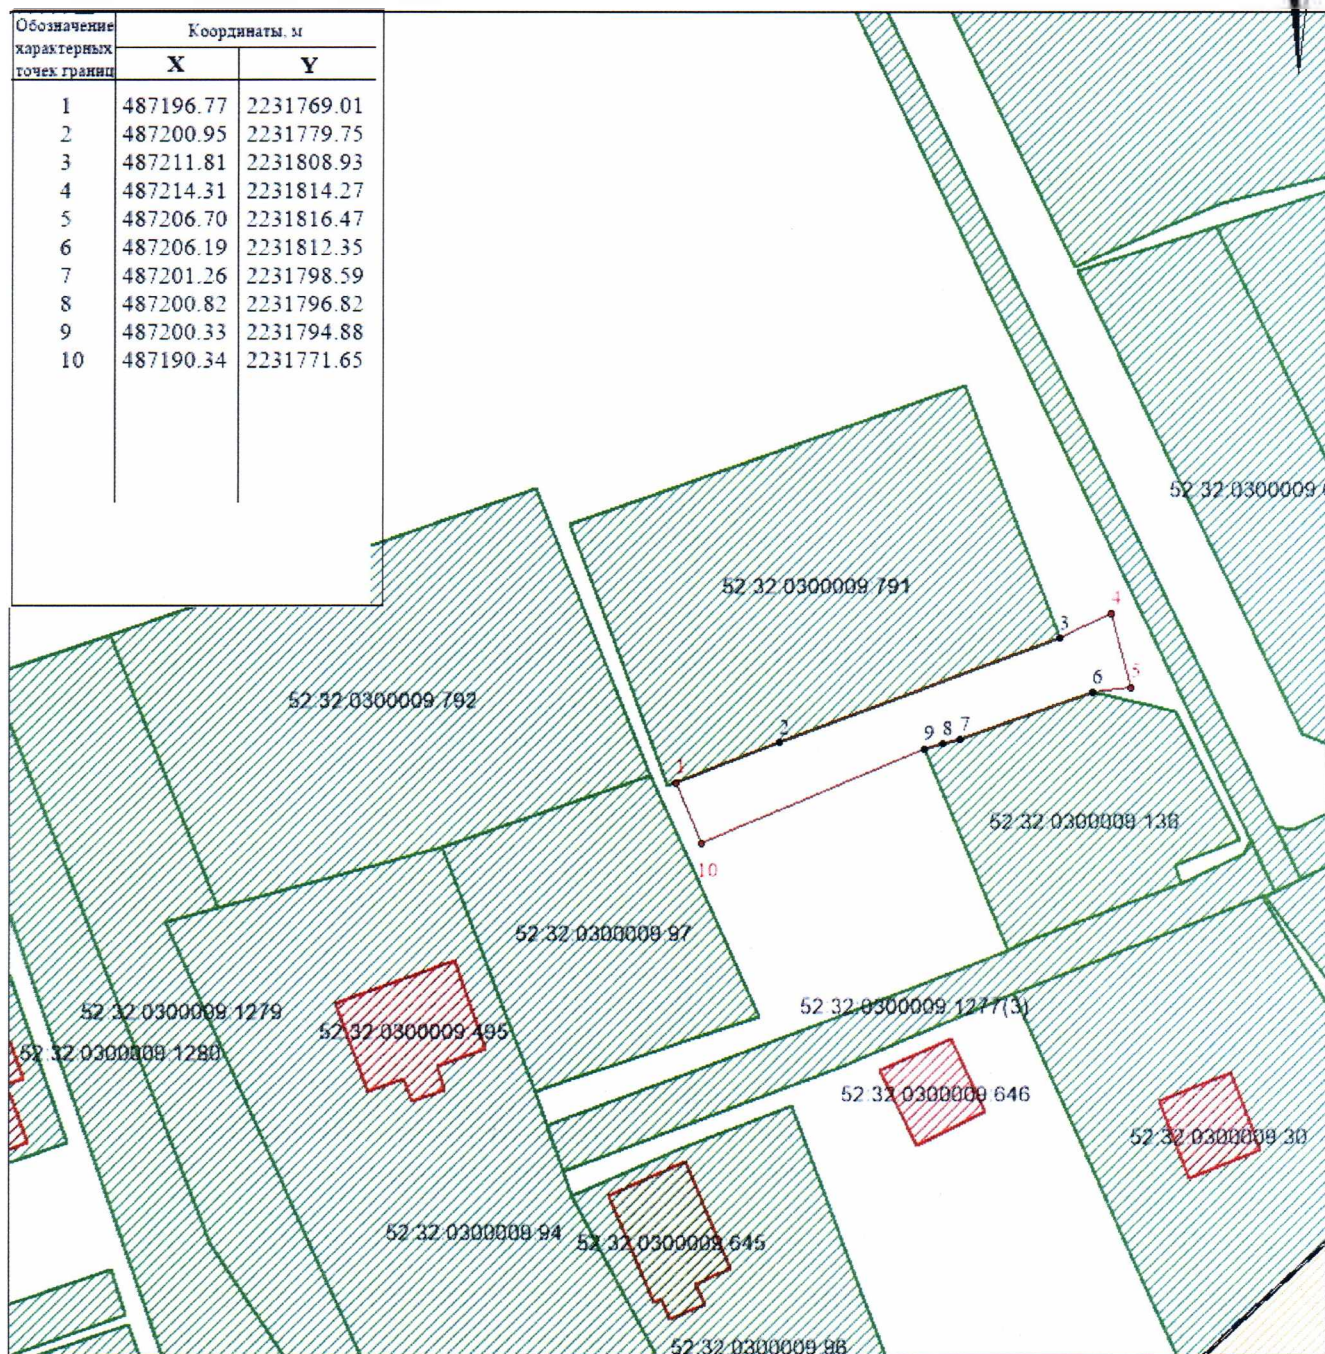

Масштаб 1:700 Система координат МСК 52, зона 2

Условные обозначения

- граница образуемого земельного участка
- граница земельного участка, по сведениям ЕГРН
- 52.32:1100002:5019 - обозначение кадастрового номера земельного участка
- 1 - обозначение характерной точки границы образуемого земельного участка