


Утверждена

Постановлением администрации
Дальнеконстантиновского муниципального
округа Нижегородской области

от _____ № _____

Схема расположения земельного участка или земельных участков
на кадастровом плане территории

Условный номер земельного участка _____		
Площадь земельного участка _____ 327 _____ м ²		
Обозначение характерных точек границ	Координаты , м	
	X	Y
1	2	3
1	477 121,88	2 214 400,31
2	477 117,50	2 214 403,67
3	477 111,20	2 214 408,57
4	477 116,42	2 214 414,92
5	477 122,72	2 214 410,01
6	477 122,17	2 214 409,34
7	477 125,36	2 214 406,72
8	477 130,76	2 214 413,06
9	477 127,93	2 214 415,32
10	477 127,50	2 214 414,80
11	477 126,25	2 214 415,89
12	477 125,61	2 214 415,16
13	477 118,17	2 214 420,92
14	477 113,45	2 214 414,94
15	477 107,77	2 214 407,25
16	477 102,30	2 214 400,34
17	477 113,42	2 214 390,38
18	477 114,10	2 214 390,25
1	477 121,88	2 214 400,31
19	477 123,59	2 214 389,50
20	477 128,50	2 214 394,92
21	477 127,97	2 214 395,60
22	477 126,14	2 214 397,01
23	477 121,75	2 214 390,75
24	477 121,82	2 214 390,82
19	477 123,59	2 214 389,50

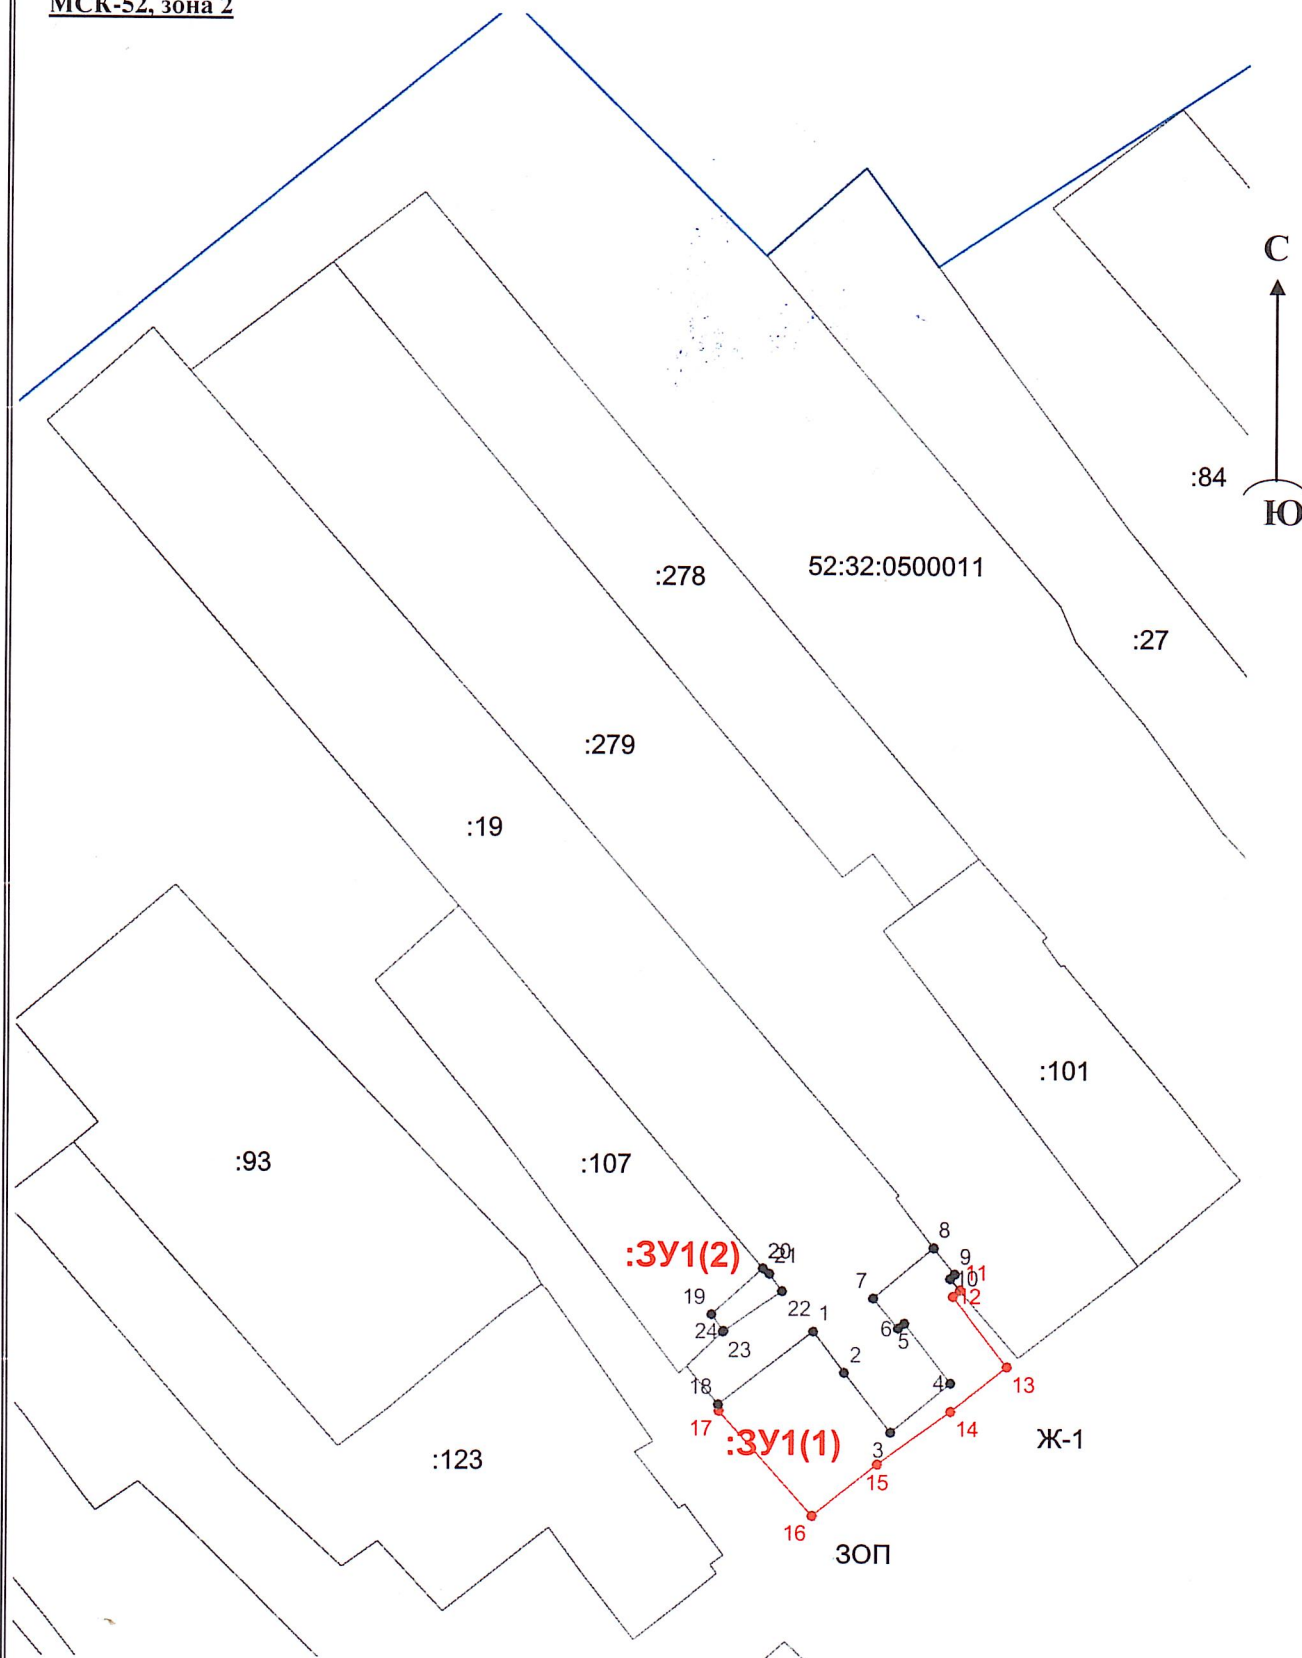

Масштаб 1:800

Условные обозначения:

— граница образуемого земельного участка

.16 - обозначение характерной точки границы образуемого земельного участка

— граница населенного пункта

— граница земельного участка, установленная в соответствии с федеральным законодательством, включенная в ГКН и не изменяемая при проведении кадастровых работ

.3 — обозначение характерной точки границы исходного земельного участка

:3У1 - обозначение образуемого земельного участка

:3У1(1) - контур образуемого земельного участка

52:32:0500011 - кадастровый номер квартала