

№ _____ 01

Схема расположения земельного участка или земельных участков на кадастровом плане территории

Условный номер земельного участка -

Площадь земельного участка 116 кв.м.


Обозначение характерных точек границы

Координаты, м

	X	Y
1	2	3

Список координат характерных точек границы образуемого земельного участка приведен на обороте

Кадастровый квартал 52:32:1100002

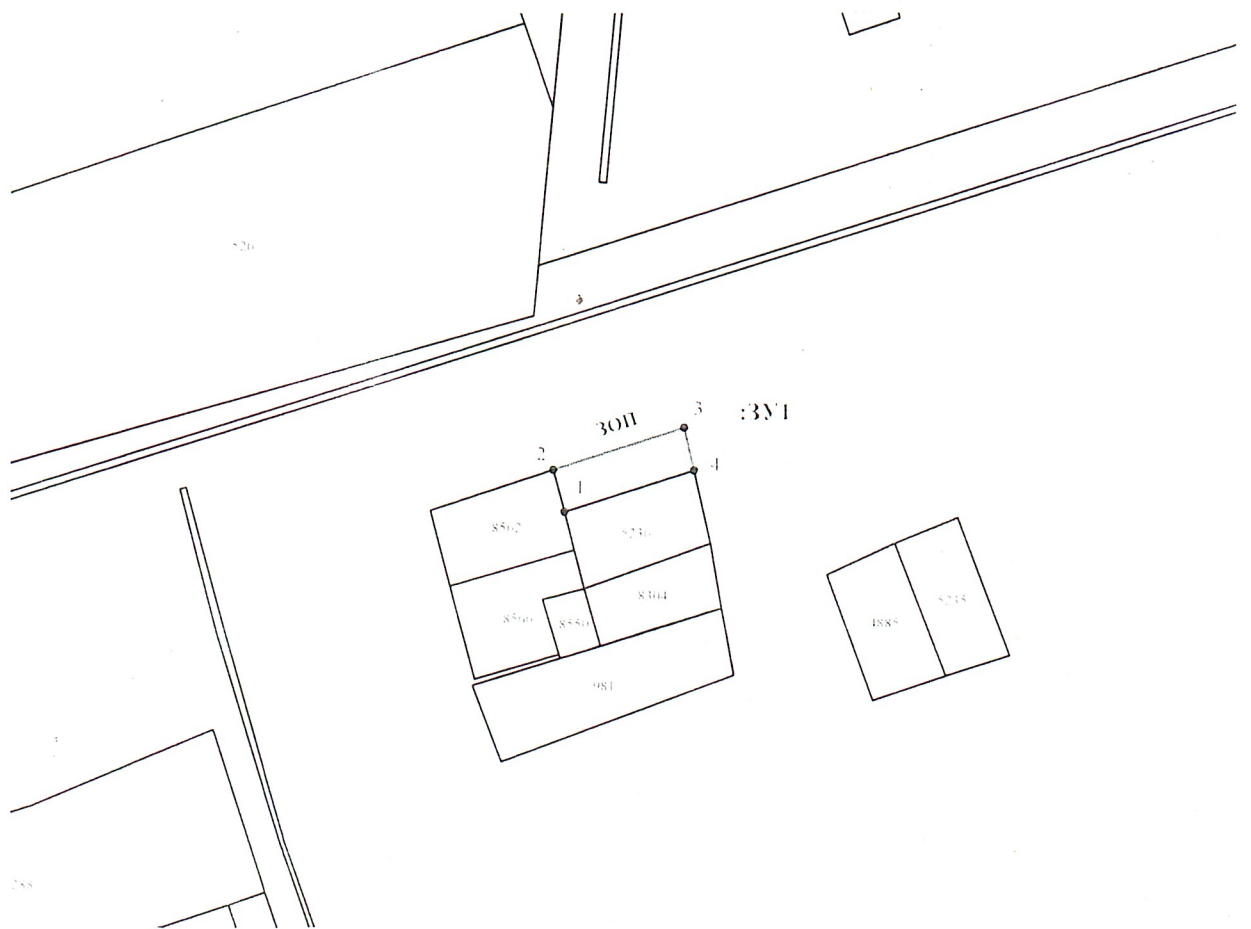

Масштаб 1:1000

Условные обозначения:

- :ЗУ1* - обозначение образуемого земельного участка
- - граница (часть границы) земельного участка
- - существующая часть границы, имеющиеся в ГКИ сведения о которой достаточны для определения ее местоположения
- 1* - обозначение характерной точки границы земельного участка
- - зона с особыми условиями использования территории

Список координат характерных точек границы образуемого земельного участка
(система координат ГСК-52)

Обозначение характерных точек границ	Координаты, м	
	X	Y
	2	3
1	472402,63	2220413,15
1	472408,47	2220411,58
2	472414,31	2220429,84
3	472408,33	2220431,20
4	472402,63	2220413,15