

Утверждена


(наименование документа об утверждении, включая
наименования органов государственной власти или
органов местного самоуправления, принявших решение об
утверждении схемы или подписавших соглашение о
перераспределении земельных участков)
от _____ № _____

Схема расположения земельного участка или земельных участков
на кадастровом плане территории

Условный номер земельного участка <u>52:32:0100004:ЗУ1</u> (указывается в случае, если предусматривается образование двух и более земельных участков)		
Площадь земельного участка <u>1110</u> м ² (указывается проектная площадь образуемого земельного участка, вычисленная с использованием федеральной государственной географической информационной системы, обеспечивающей функционирование национальной системы пространственных данных, которой является федеральная государственная географическая информационная система "Единая цифровая платформа "Национальная система пространственных данных" (далее - информационная система), или иных технологических и программных средств с округлением до 1 квадратного метра. Указанное значение площади земельного участка может быть уточнено при проведении кадастровых работ не более чем на десять процентов)		
Обозначение характерных точек границ	Координаты, м (указываются в случае подготовки схемы расположения земельного участка с использованием информационной системы или иных технологических и программных средств. Значения координат, полученные с использованием указанных технологических и программных средств, указываются с округлением до 0,01 метра)	
	X	Y
1	2	3
1	502503.92	2213161.99
2	502529.56	2213140.69
3	502538.41	2213202.88
4	502527.49	2213202.59
1	502503.92	2213161.99

Схема расположения земельных участков

52:32-7.268 Зона природных территорий,
д. Бугры, Дальнеконстантиновский
муниципальный округ, Нижегородская
область - (Р-2)

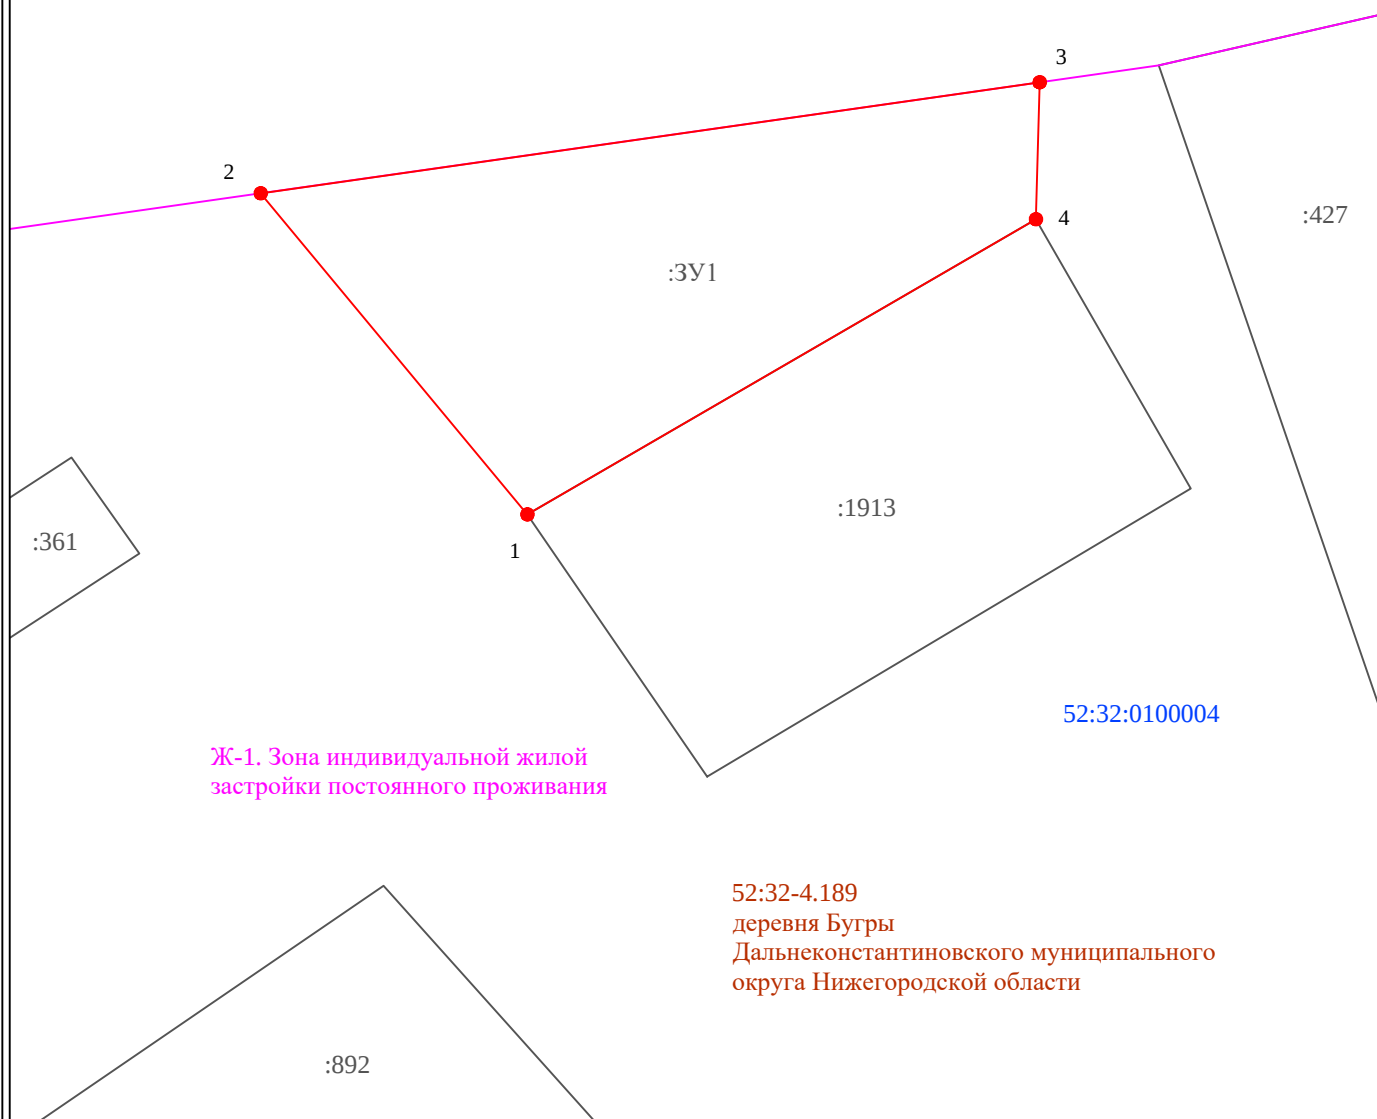

Масштаб 1:600

Условные обозначения:

-  - характерная точка границы земельного участка, сведения ЕГРН о которой не соответствуют требованиям, установленным в соответствии с частью 13 статьи 22 Федерального закона от 13 июля 2015 № 218-ФЗ «О государственной регистрации недвижимости»
 -  - характерная точка границы земельного участка, сведения ЕГРН о которой соответствуют требованиям, установленным в соответствии с частью 13 статьи 22 Федерального закона от 13 июля 2015 № 218-ФЗ «О государственной регистрации недвижимости»
 -  - характерная точка границы земельного участка, сведения о которой отсутствуют в ЕГРН, местоположение которой определено при кадастровых работах (новая характерная точка)
 -  - часть границы, сведения ЕГРН о которой позволяют однозначно определить ее положение на местности
 -  - часть границы, местоположение которой определено при выполнении кадастровых работ
 -  - часть границы, сведения ЕГРН о которой не позволяют однозначно определить ее положение на местности
 -  - граница кадастрового квартала
 -  - границы зоны с особыми условиями использования территории
- 52:32:0100004** - номер кадастрового квартала
:361 - кадастровый номер земельного участка
52:32-4.189 - границы субъекта, МО, населенного пункта
52:32-7.268 - реестровый номер территориальной зоны