

**СХЕМА РАСПОЛОЖЕНИЯ ЗЕМЕЛЬНОГО УЧАСТКА
ИЛИ ЗЕМЕЛЬНЫХ УЧАСТКОВ НА КАДАСТРОВOM ПЛАНЕ ТЕРРИТОРИИ**

Адрес: Российская Федерация, Нижегородская область,
Дальнеконстантиновский муниципальный округ
д. Кужутки, ул. Дачная, земельный участок 42

Утверждена
Постановлением администрации
Дальнеконстантиновского муниципального округа
Нижегородской области


_____ от _____

Категория земель - земли населенных пунктов

Вид разрешенного использования - для ведения личного подсобного хозяйства

Условный номер земельного участка

Площадь земельного участка 2000 кв. м

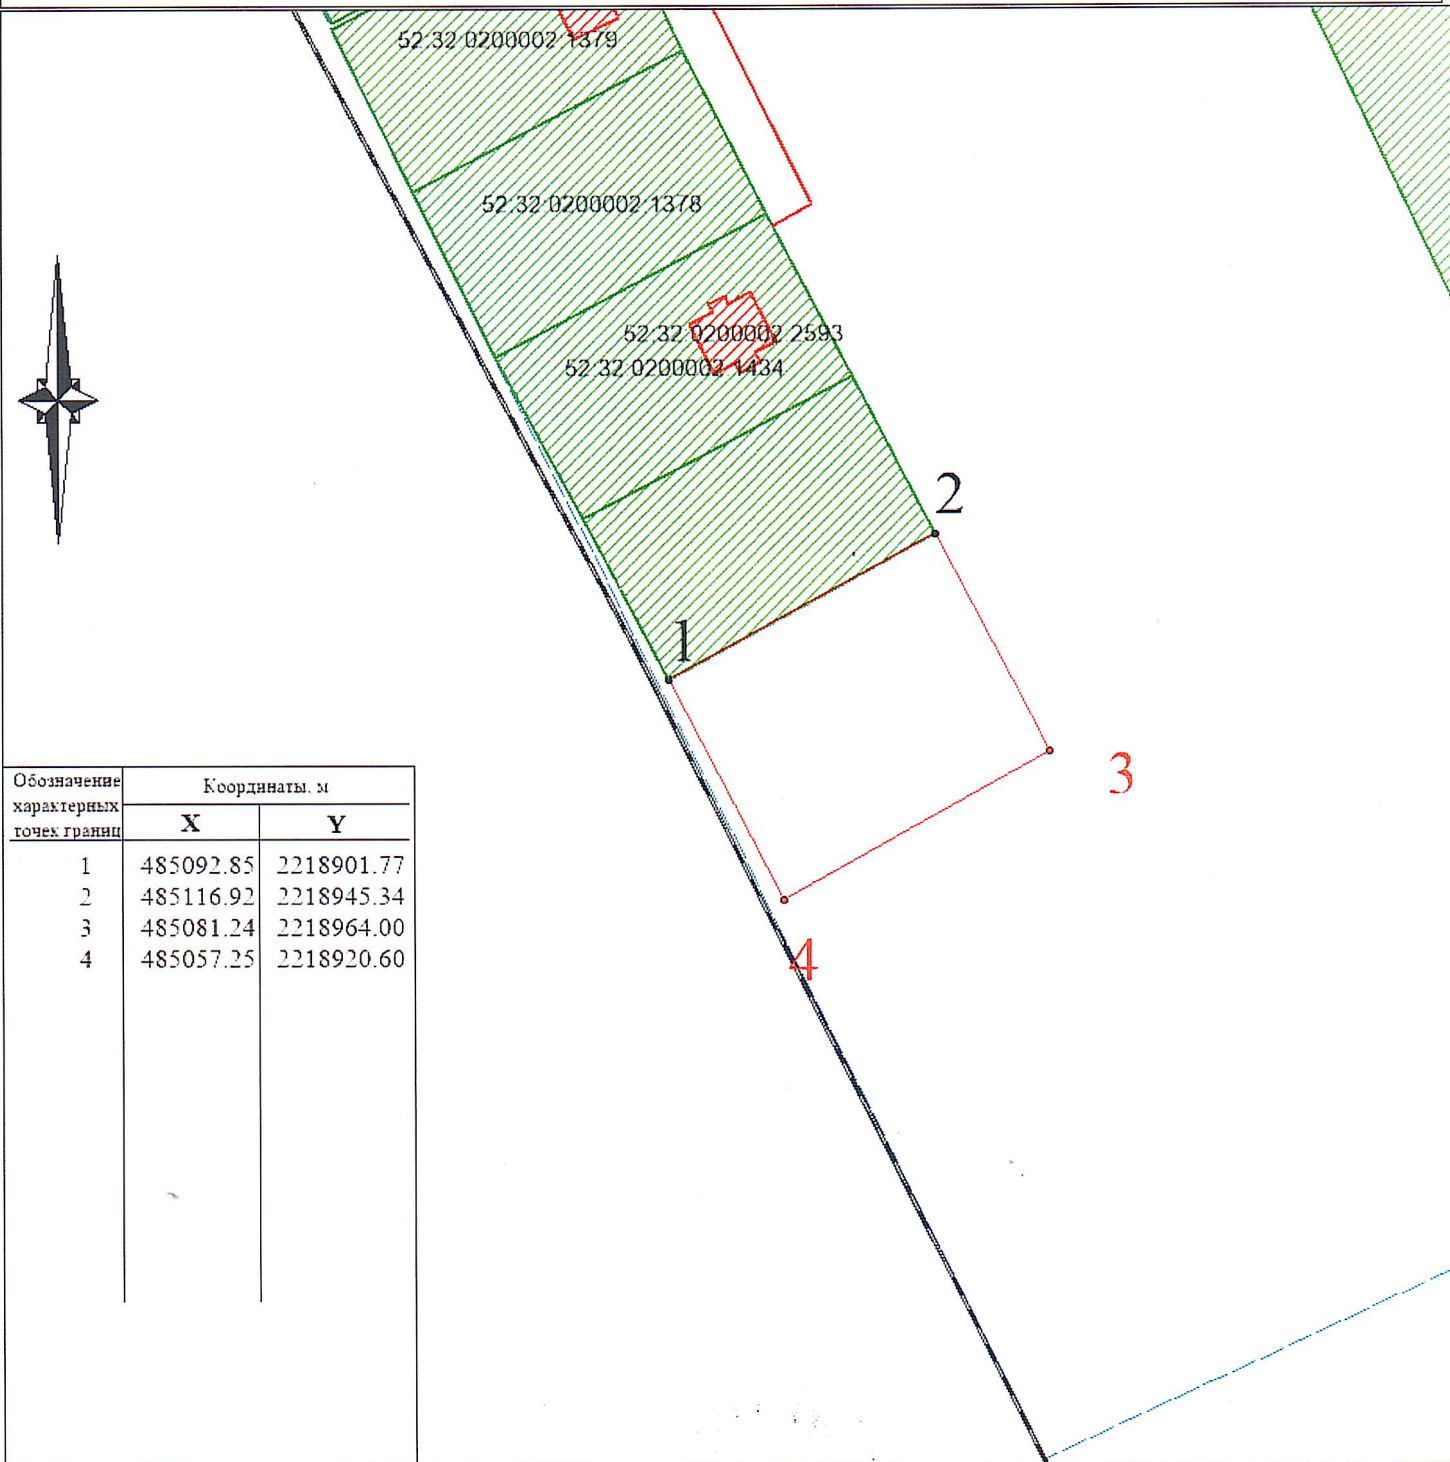

Масштаб 1:1200 Система координат МСК 52, зона 2

Условные обозначения

— граница образуемого земельного участка

— граница земельного участка, по сведениям ЕГРН

52:32:1100002:5019 - обозначение кадастрового номера земельного участка

● 1 - обозначение характерной точки границы образуемого земельного участка