

СХЕМА РАСПОЛОЖЕНИЯ ЗЕМЕЛЬНОГО УЧАСТКА ИЛИ ЗЕМЕЛЬНЫХ УЧАСТКОВ НА КАДАСТРОВOM ПЛАНЕ ТЕРРИТОРИИ,  
ПОДГОТОВКА КОТОРОЙ ОСУЩЕСТВЛЯЕТСЯ В ФОРМЕ ДОКУМЕНТА НА БУМАЖНОМ НОСИТЕЛЕ

**СХЕМА РАСПОЛОЖЕНИЯ ЗЕМЕЛЬНОГО УЧАСТКА  
ИЛИ ЗЕМЕЛЬНЫХ УЧАСТКОВ НА КАДАСТРОВOM ПЛАНЕ ТЕРРИТОРИИ**

Адрес: Российская Федерация, Нижегородская область,  
Дальнеконстантиновский муниципальный округ,

с. Тепелево, ул. Школьная, **земельный участок 30**

Категория земель - земли населенных пунктов

Вид разрешенного использования - ведение садоводства


Утверждена

Постановлением администрации

Дальнеконстантиновского муниципального округа

Нижегородской области

\_\_\_\_\_ от \_\_\_\_\_

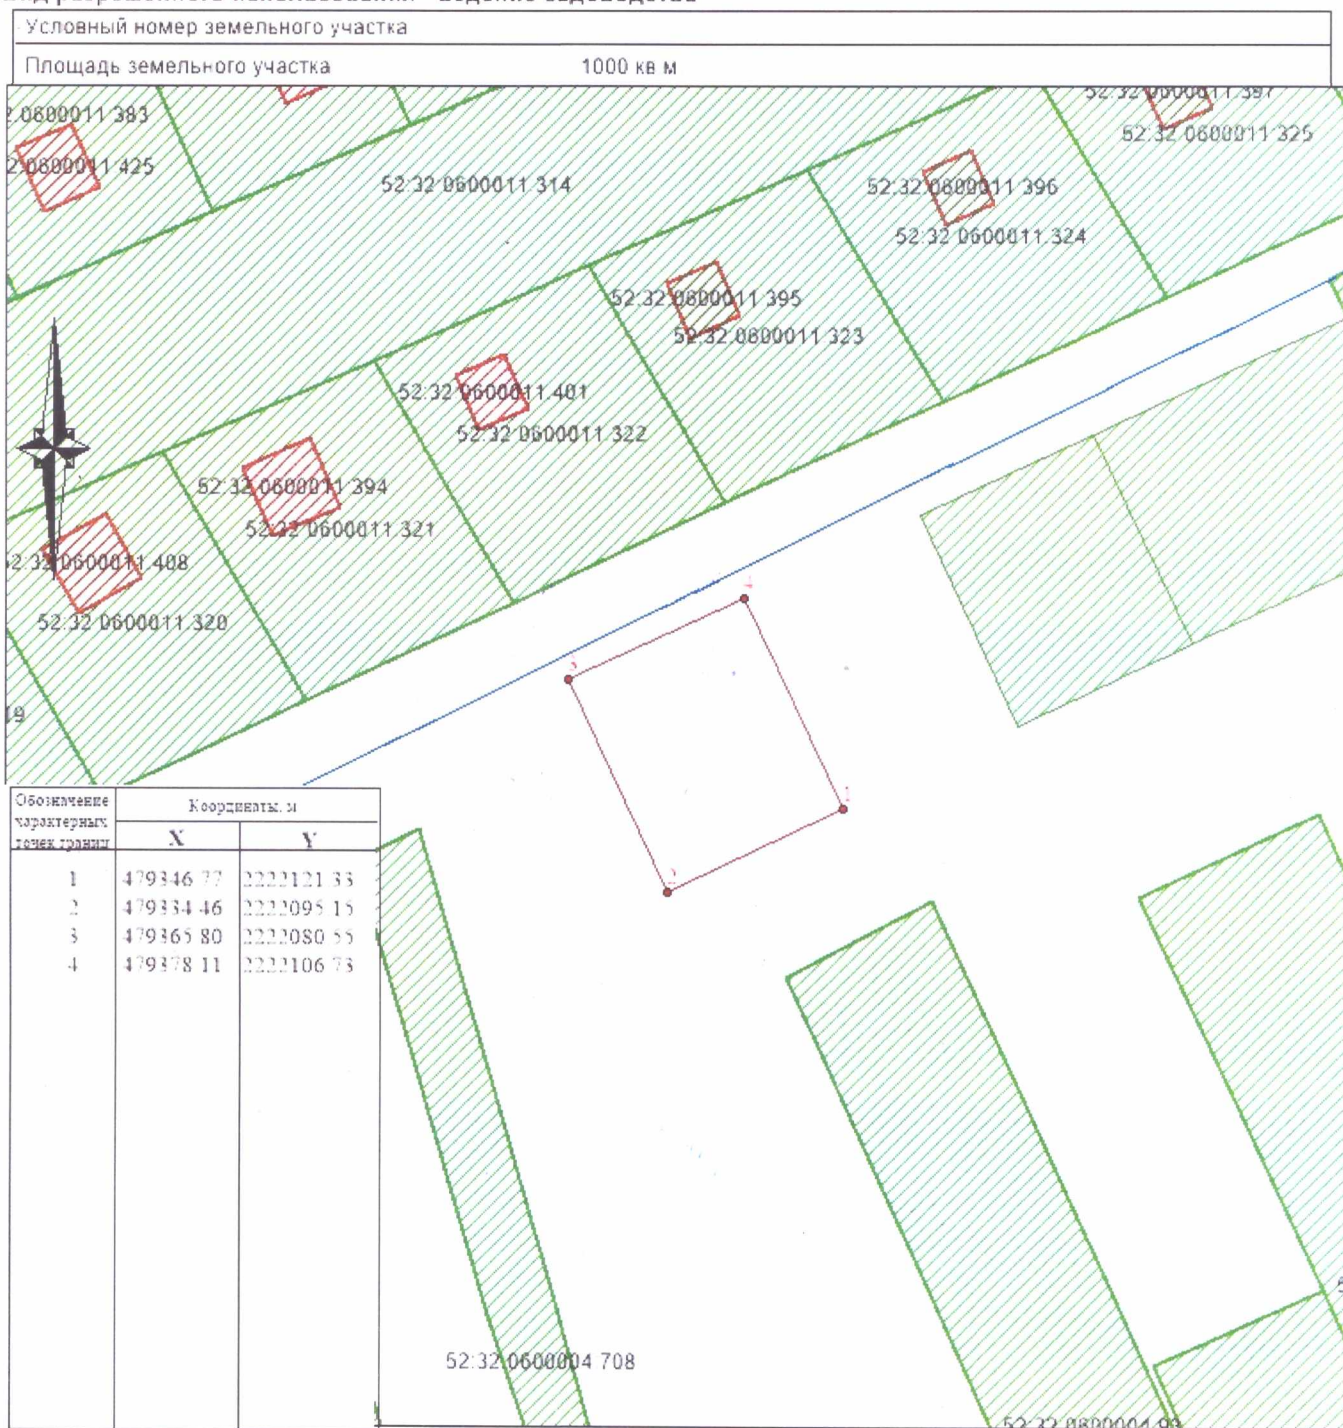

Масштаб 1:1000 Система координат МСК 52, зона 2

- Условные обозначения**
- - граница образуемого земельного участка
  - - граница земельного участка, по сведениям ЕГРН
  - 52:32:1100002:5019 - обозначение кадастрового номера земельного участка
  - 1 - обозначение характерной точки границы образуемого земельного участка