

СХЕМА РАСПОЛОЖЕНИЯ ЗЕМЕЛЬНОГО УЧАСТКА ИЛИ ЗЕМЕЛЬНЫХ УЧАСТКОВ НА КАДАСТРОВOM ПЛАНЕ ТЕРРИТОРИИ,
ПОДГОТОВКА КОТОРОЙ ОСУЩЕСТВЛЯЕТСЯ В ФОРМЕ ДОКУМЕНТА НА БУМАЖНОМ НОСИТЕЛЕ

**СХЕМА РАСПОЛОЖЕНИЯ ЗЕМЕЛЬНОГО УЧАСТКА
ИЛИ ЗЕМЕЛЬНЫХ УЧАСТКОВ НА КАДАСТРОВOM ПЛАНЕ ТЕРРИТОРИИ**

Адрес: Российская Федерация, Нижегородская область,
Дальнеконстантиновский муниципальный округ,
с. Богоявление, ул. Шоссейная, земельный участок 16Г

Категория земель - земли населенных пунктов
Вид разрешенного использования - ведение садоводства


Условный номер земельного участка -
Площадь земельного участка 670 кв.м.

Утверждена
Постановлением администрации
Дальнеконстантиновского муниципального округа
Нижегородской области

от _____



Обозначение характерных точек границы	Координаты, м	
	X	Y
1	474956.47	2214924.96
2	474981.76	2214940.80
3	474970.72	2214959.34
4	474943.92	2214943.48

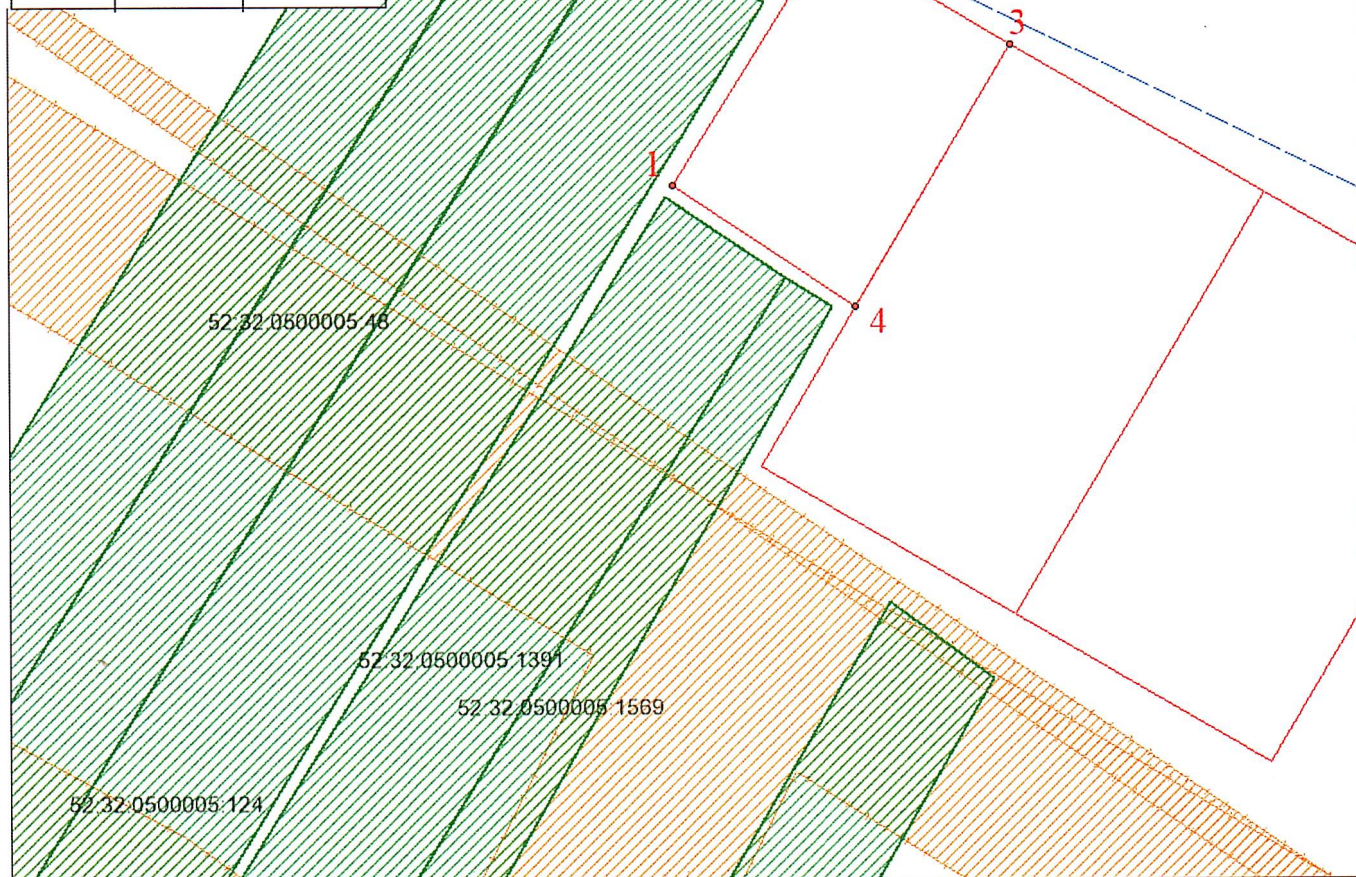

Масштаб 1:700 Система координат МСК 52, зона 2

Условные обозначения

- граница образуемого земельного участка
- граница земельного участка, по сведениям ЕГРН
- 52:32:1100002:5019 - обозначение кадастрового номера земельного участка
- 1 - обозначение характерной точки границы образуемого земельного участка