

СХЕМА РАСПОЛОЖЕНИЯ ЗЕМЕЛЬНОГО УЧАСТКА ИЛИ ЗЕМЕЛЬНЫХ УЧАСТКОВ НА КАДАСТРОВом ПЛАНЕ ТЕРРИТОРИИ,  
ПОДГОТОВКА КОТОРОЙ ОСУЩЕСТВЛЯЕТСЯ В ФОРМЕ ДОКУМЕНТА НА БУМАЖНОМ НОСИТЕЛЕ

СХЕМА РАСПОЛОЖЕНИЯ ЗЕМЕЛЬНОГО УЧАСТКА  
ИЛИ ЗЕМЕЛЬНЫХ УЧАСТКОВ НА КАДАСТРОВом ПЛАНЕ ТЕРРИТОРИИ

Утверждена  
Постановлением администрации  
Дальнеконстантиновского муниципального округа  
Нижегородской области


от \_\_\_\_\_

Адрес: Российская Федерация, Нижегородская область,  
Дальнеконстантиновский муниципальный округ,  
с. Румянцево, ул. Зеленая, земельный участок 7А  
Категория земель - земли населенных пунктов  
Вид разрешенного использования - ведение садоводства

Условный номер земельного участка -  
Площадь земельного участка 1500 кв.м



Обозначение характерных точек границы	Координаты, м	
	X	Y
1	485706 50	223803 94
2	485726 10	223879 42
3	485733 89	223818 90
4	485751 45	223865 37
5	485731 20	223871 55
6	485721 58	223844 71

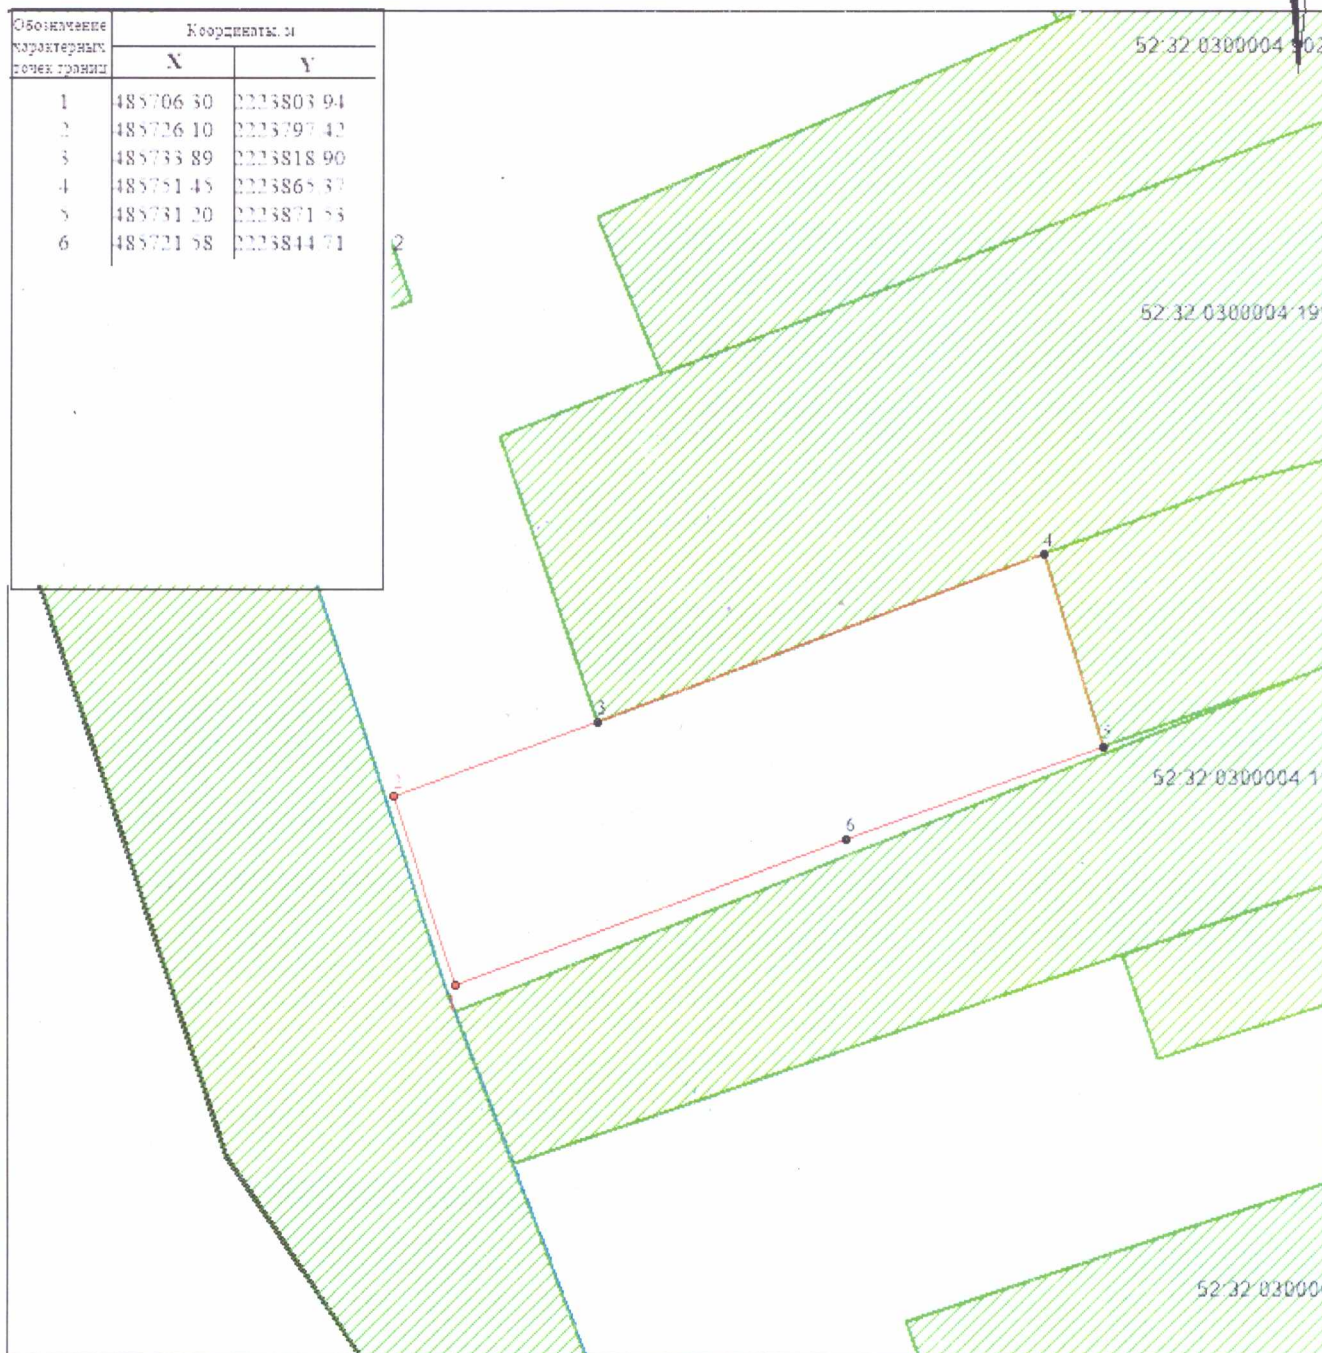

Масштаб 1:700 Система координат МСК 52, зона 2

- Условные обозначения
- - граница образуемого земельного участка
  - - граница земельного участка, по сведениям ЕГРН
  - 52:32:1100002:5019 - обозначение кадастрового номера земельного участка
  - 1 - обозначение характерной точки границы образуемого земельного участка