

**СХЕМА РАСПОЛОЖЕНИЯ ЗЕМЕЛЬНОГО УЧАСТКА ИЛИ ЗЕМЕЛЬНЫХ УЧАСТКОВ НА КАДАСТРОВОМ ПЛАНЕ ТЕРРИТОРИИ,
ПОДГОТОВКА КОТОРОЙ ОСУЩЕСТВЛЯЕТСЯ В ФОРМЕ ДОКУМЕНТА НА БУМАЖНОМ НОСИТЕЛЕ**

**СХЕМА РАСПОЛОЖЕНИЯ ЗЕМЕЛЬНОГО УЧАСТКА
ИЛИ ЗЕМЕЛЬНЫХ УЧАСТКОВ НА КАДАСТРОВОМ ПЛАНЕ ТЕРРИТОРИИ**


Адрес: Российская Федерация, Нижегородская область,
Дальнеконстантиновский муниципальный округ,
п. Нижегородец, ул. Садовая, земельный участок 9-49

Утверждена
Постановлением администрации
Дальнеконстантиновского муниципального округа
Нижегородской области

_____от_____

Категория земель - земли населенных пунктов

Вид разрешенного использования - ведение садоводства

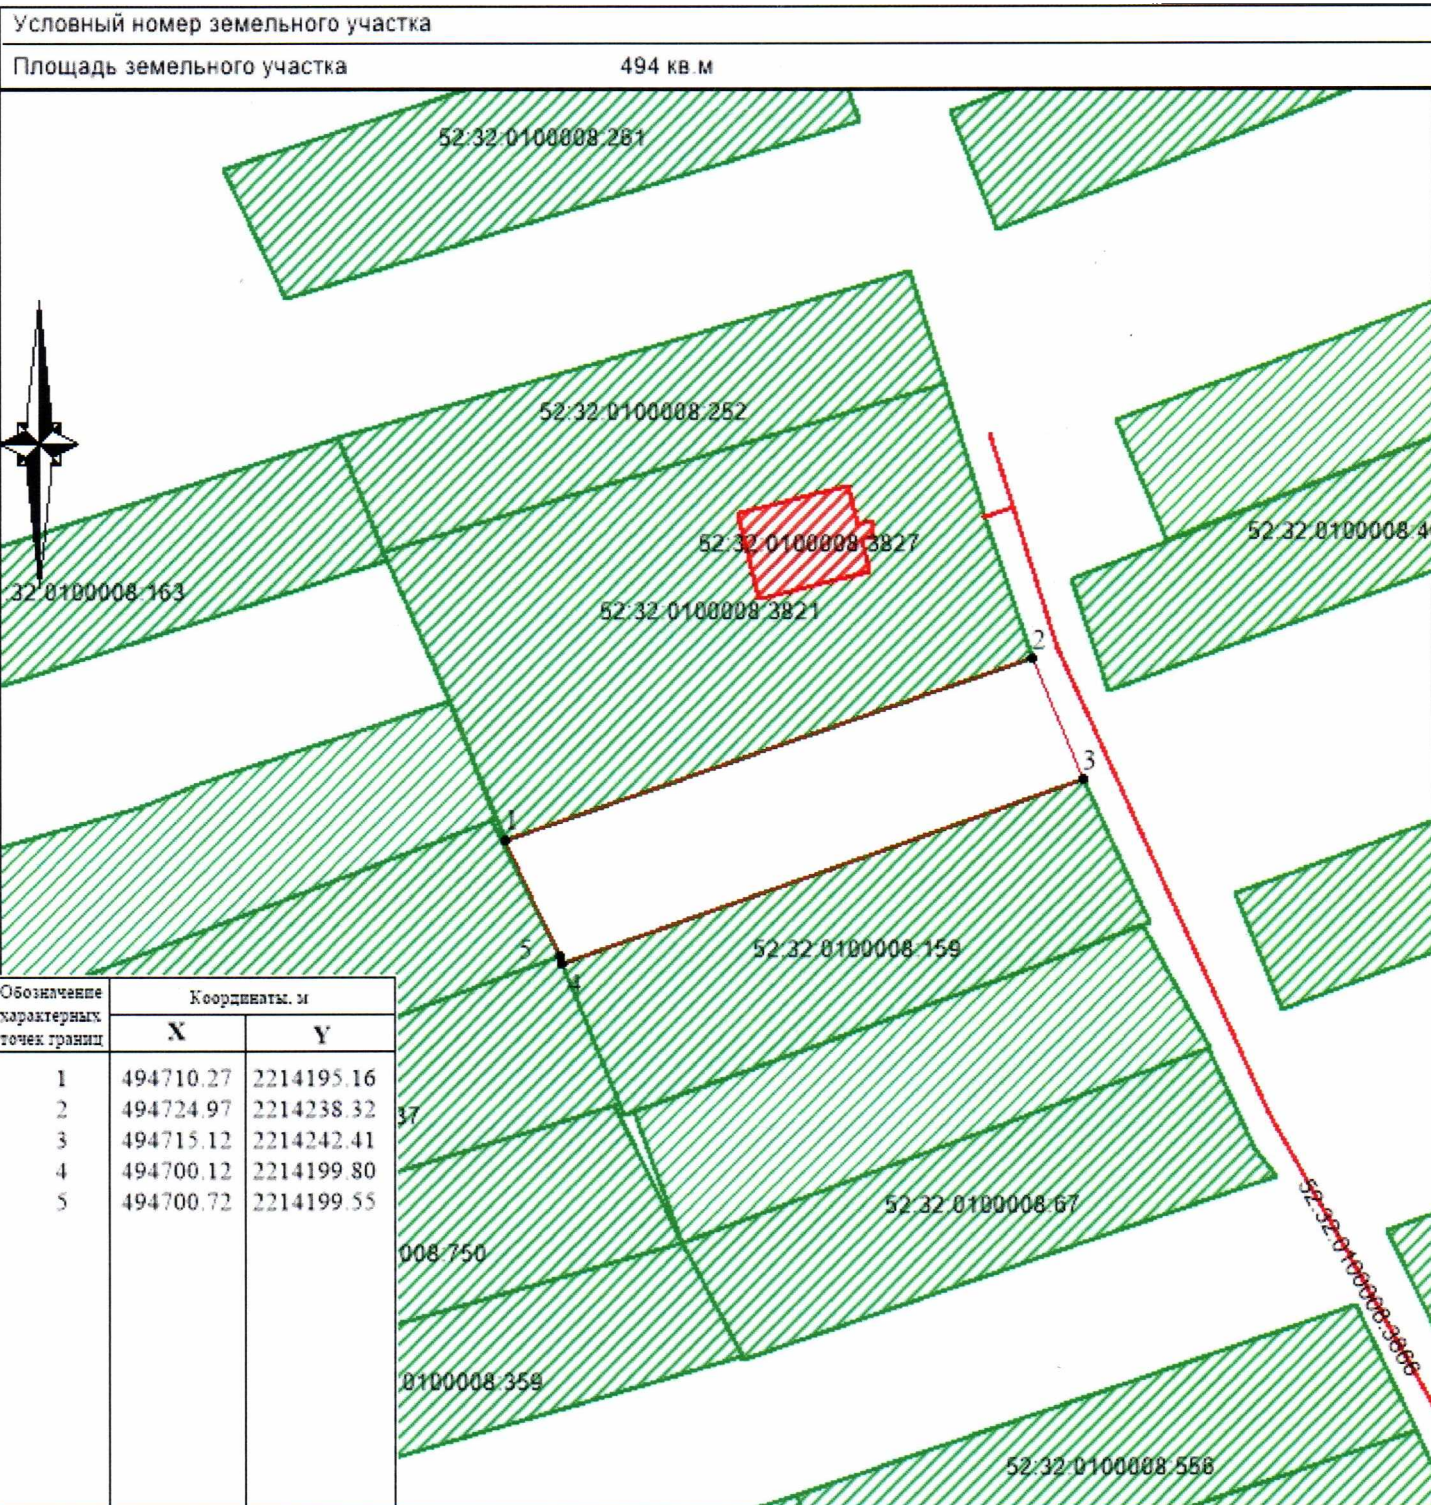

Масштаб 1:600 Система координат МСК 52, зона 2

Условные обозначения

- - граница образуемого земельного участка
- - граница земельного участка, по сведениям ЕГРН
- 52:32:0100008:1906 - обозначение кадастрового номера земельного участка
- 1 - обозначение характерной точки границы образуемого земельного участка