

СХЕМА РАСПОЛОЖЕНИЯ ЗЕМЕЛЬНОГО УЧАСТКА ИЛИ ЗЕМЕЛЬНЫХ УЧАСТКОВ НА КАДАСТРОВом ПЛАНЕ ТЕРРИТОРИИ,
ПОДГОТОВКА КОТОРОЙ ОСУЩЕСТВЛЯЕТСЯ В ФОРМЕ ДОКУМЕНТА НА БУМАЖНОМ НОСИТЕЛЕ

СХЕМА РАСПОЛОЖЕНИЯ ЗЕМЕЛЬНОГО УЧАСТКА
НА КАДАСТРОВом ПЛАНЕ ТЕРРИТОРИИ

Адрес: Российская Федерация, Нижегородская область,
Дальнеконстантиновский муниципальный округ,
с. Мухомово, ул. Большая, земельный участок 53/1

Утверждена

Постановлением администрации

Дальнеконстантиновского муниципального округа
Нижегородской области

2506 от 16.07.2026


Категория земель - земли населенных пунктов

Вид разрешенного использования - ведение садоводства

Условный номер земельного участка

Площадь земельного участка

335 кв. м

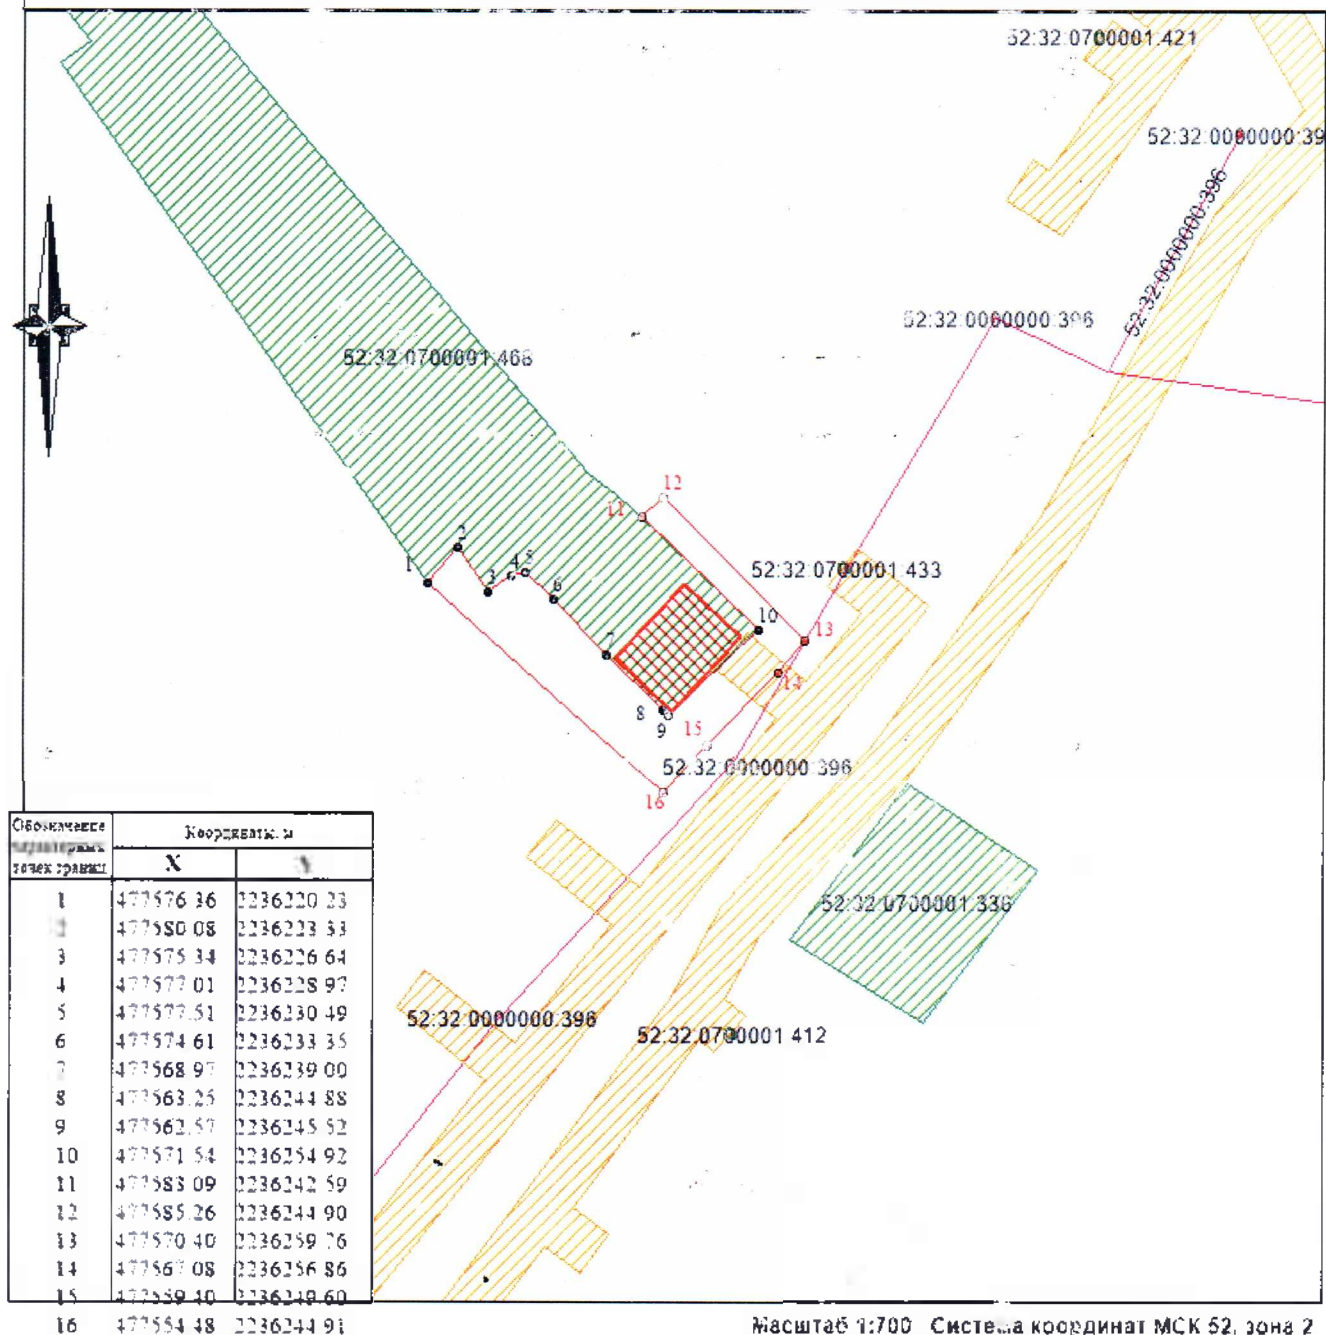

Масштаб 1:700 Система координат МСК 52, зона 2

Условные обозначения

- - граница образуемого земельного участка
- - граница земельного участка, по сведениям ЕГРН
- 52:32:0700001:396 - обозначение кадастрового номера земельного участка
- 1 - обозначение характерной точки границы образуемого земельного участка