

СХЕМА РАСПОЛОЖЕНИЯ ЗЕМЕЛЬНОГО УЧАСТКА ИЛИ ЗЕМЕЛЬНЫХ УЧАСТКОВ НА КАДАСТРОВОМ ПЛАНЕ ТЕРРИТОРИИ,
ПОДГОТОВКА КОТОРОЙ ОСУЩЕСТВЛЯЕТСЯ В ФОРМЕ ДОКУМЕНТА НА БУМАЖНОМ НОСИТЕЛЕ

**СХЕМА РАСПОЛОЖЕНИЯ ЗЕМЕЛЬНОГО УЧАСТКА
НА КАДАСТРОВОМ ПЛАНЕ ТЕРРИТОРИИ**
Адрес: Российская Федерация, Нижегородская область,
Дальнеконстантиновский муниципальный округ,
с. Мухомедово, ул. Большая, земельный участок 53/1


Утверждена
Постановлением администрации
Дальнеконстантиновского муниципального округа
Нижегородской области

от _____

Категория земель - земли населенных пунктов
Вид разрешенного использования - ведение садоводства

Условный номер земельного участка

Площадь земельного участка 335 кв м

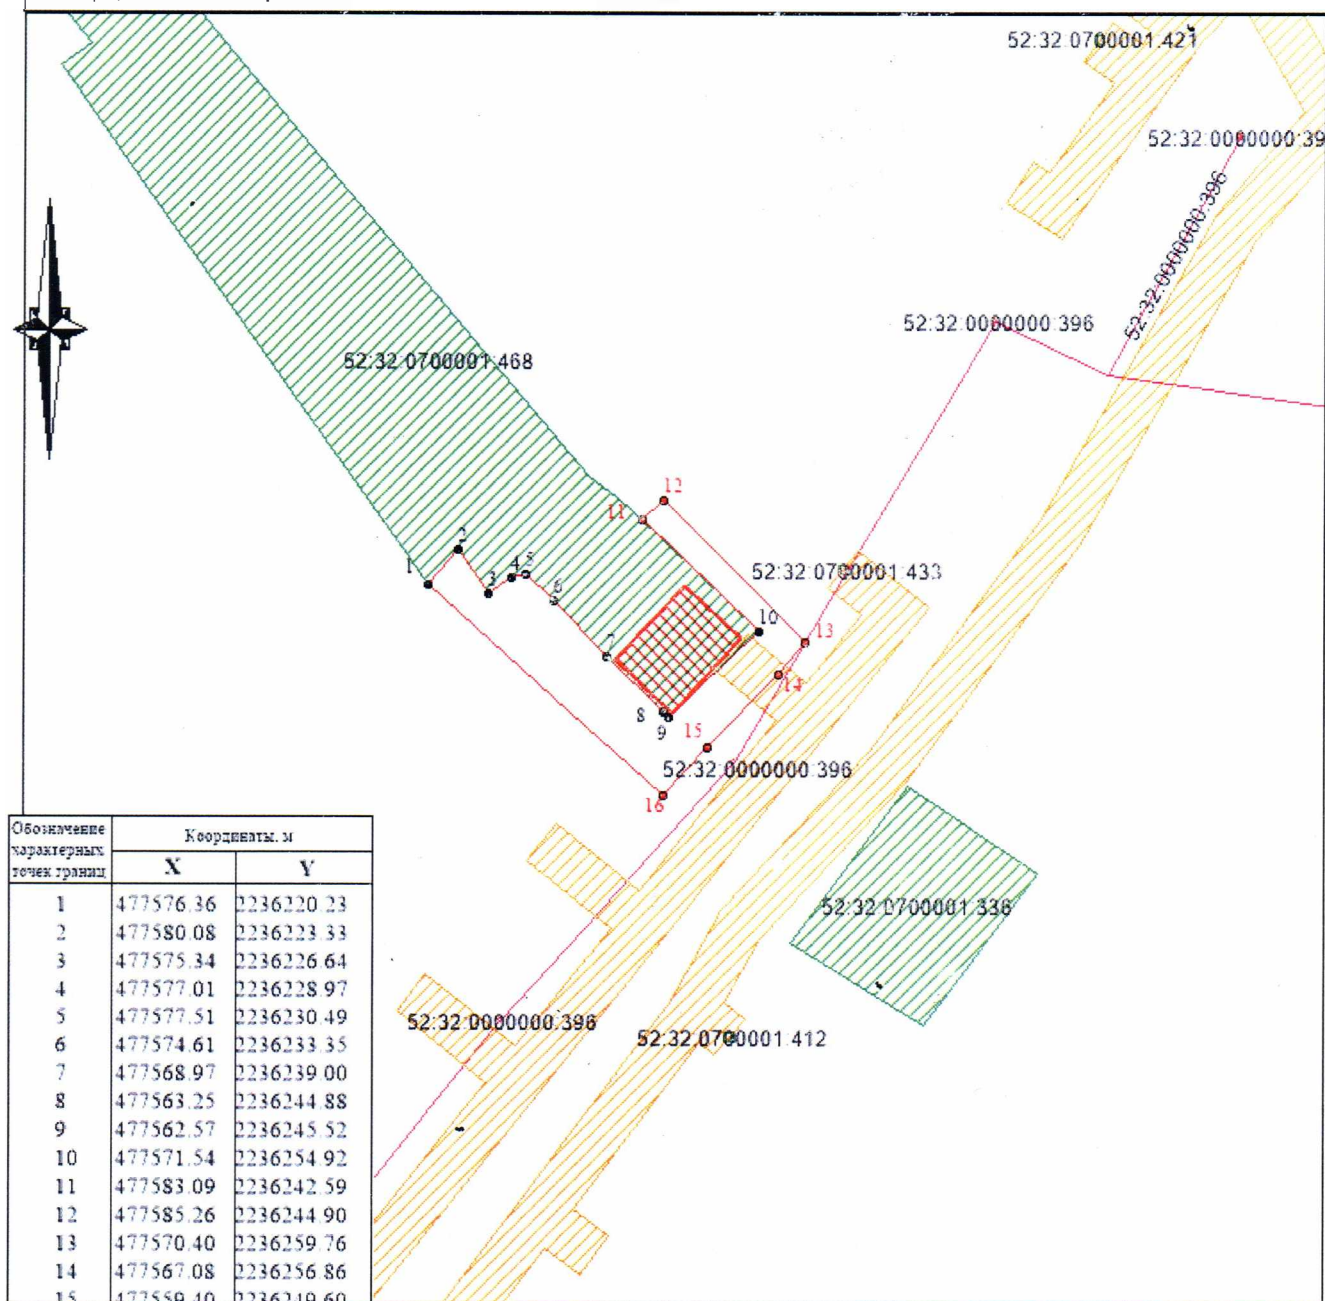

Обозначение характерных точек границ	Координаты, м	
	X	Y
1	477576.36	2236220.23
2	477580.08	2236223.33
3	477575.34	2236226.64
4	477577.01	2236228.97
5	477577.51	2236230.49
6	477574.61	2236233.35
7	477568.97	2236239.00
8	477563.25	2236244.88
9	477562.57	2236245.52
10	477571.54	2236254.92
11	477583.09	2236242.59
12	477585.26	2236244.90
13	477570.40	2236259.76
14	477567.08	2236256.86
15	477559.40	2236249.60
16	477554.48	2236244.91

Масштаб 1:700 Система координат МСК 52, зона 2

- Условные обозначения**
- - граница образуемого земельного участка
 - - граница земельного участка, по сведениям ЕГРН
 - 52:32:0100000:1906 - обозначение кадастрового номера земельного участка
 - 1 - обозначение характерной точки границы образуемого земельного участка