


(наименование документа об утверждении, включая
наименование органов государственной власти или
органов местного самоуправления, принявших
решение об утверждении схемы или подписавших
соглашение о перераспределении земельных
участков)
от №

Ситуационный план

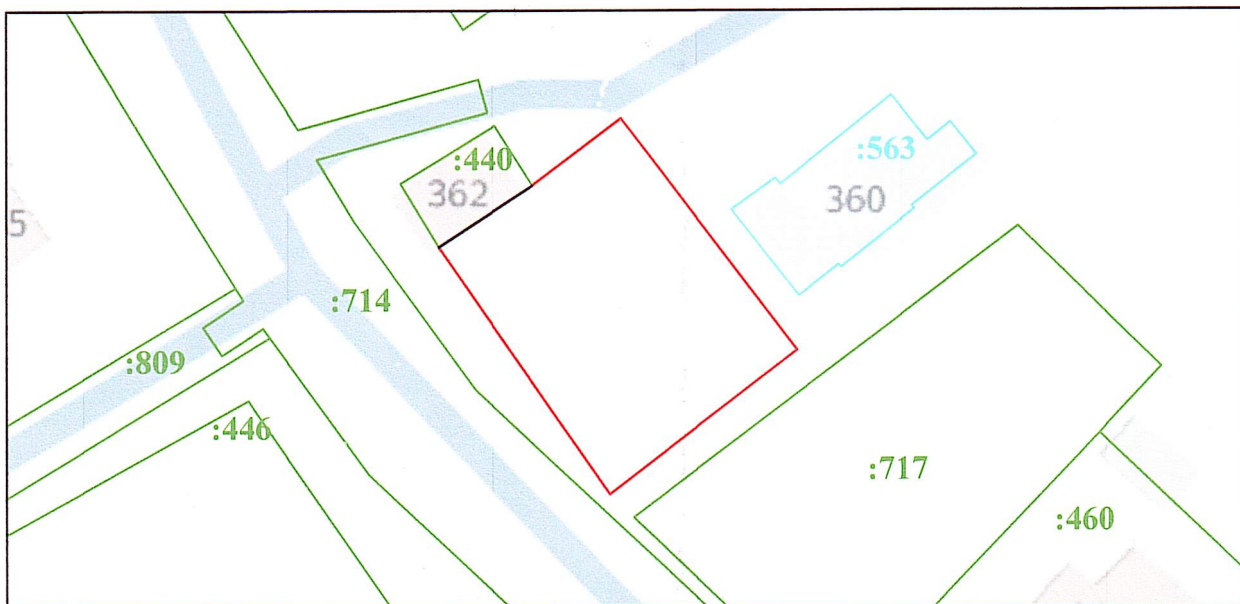

Масштаб 1:1000

Площадь земельного участка 1183 кв.м.		
Обозначение характерных точек границы	Координаты, м	
	X	Y
1	493146,07	2216461,64
2	493154,21	2216474,05
3	493163,08	2216485,78
4	493132,48	2216509,10
5	493113,38	2216484,23
1	493146,07	2216461,64

Примечание

1. На карте градостроительного зонирования в составе Правила землепользования и застройки Нижегородского сельсовета Дальнеконстантиновского муниципального района Нижегородской области, утвержденные Решением сельского совета Нижегородского сельсовета Дальнеконстантиновского муниципального района Нижегородской области от 21.09.2022 г. №23 образуемый земельный участок расположен в территориальной зоне Ж-1 - Зона индивидуальной жилой застройки постоянного проживания.
2. Категория земель: земли населенных пунктов.

Наименование	Схема расположения земельного на кадастровом плане территории по адресу: Нижегородская обл., р-н Дальнеконстантиновский, с. Борисово-Покровское.		Масштаб 1:500	
Заказчик	<i>Мельников Владимир Евгеньевич</i>		Система координат: МСК - 52	
Схема подготовлена	ООО "ТРИДГЕО"		09.07.2025	
Директор	<i>[Подпись]</i>		Визгунов А.А.	Архивный номер: 09/07/25
Исполнитель	<i>[Подпись]</i>		Рынина М.М.	Лист 1
				Листов 1