

СХЕМА РАСПОЛОЖЕНИЯ ЗЕМЕЛЬНОГО УЧАСТКА ИЛИ ЗЕМЕЛЬНЫХ УЧАСТКОВ НА КАДАСТРОВом ПЛАНЕ ТЕРРИТОРИИ,  
ПОДГОТОВКА КОТОРОЙ ОСУЩЕСТВЛЯЕТСЯ В ФОРМЕ ДОКУМЕНТА НА БУМАЖНОМ НОСИТЕЛЕ

**СХЕМА РАСПОЛОЖЕНИЯ ЗЕМЕЛЬНОГО УЧАСТКА  
ИЛИ ЗЕМЕЛЬНЫХ УЧАСТКОВ НА КАДАСТРОВом ПЛАНЕ ТЕРРИТОРИИ**


Адрес: Российская Федерация, Нижегородская область,  
Дальнеконстантиновский муниципальный округ,  
с. Тепелево, ул. Школьная, земельный участок 31

Категория земель - земли населенных пунктов

Вид разрешенного использования - ведение садоводства

Утверждена  
Постановлением администрации  
Дальнеконстантиновского муниципального округа  
Нижегородской области

от \_\_\_\_\_

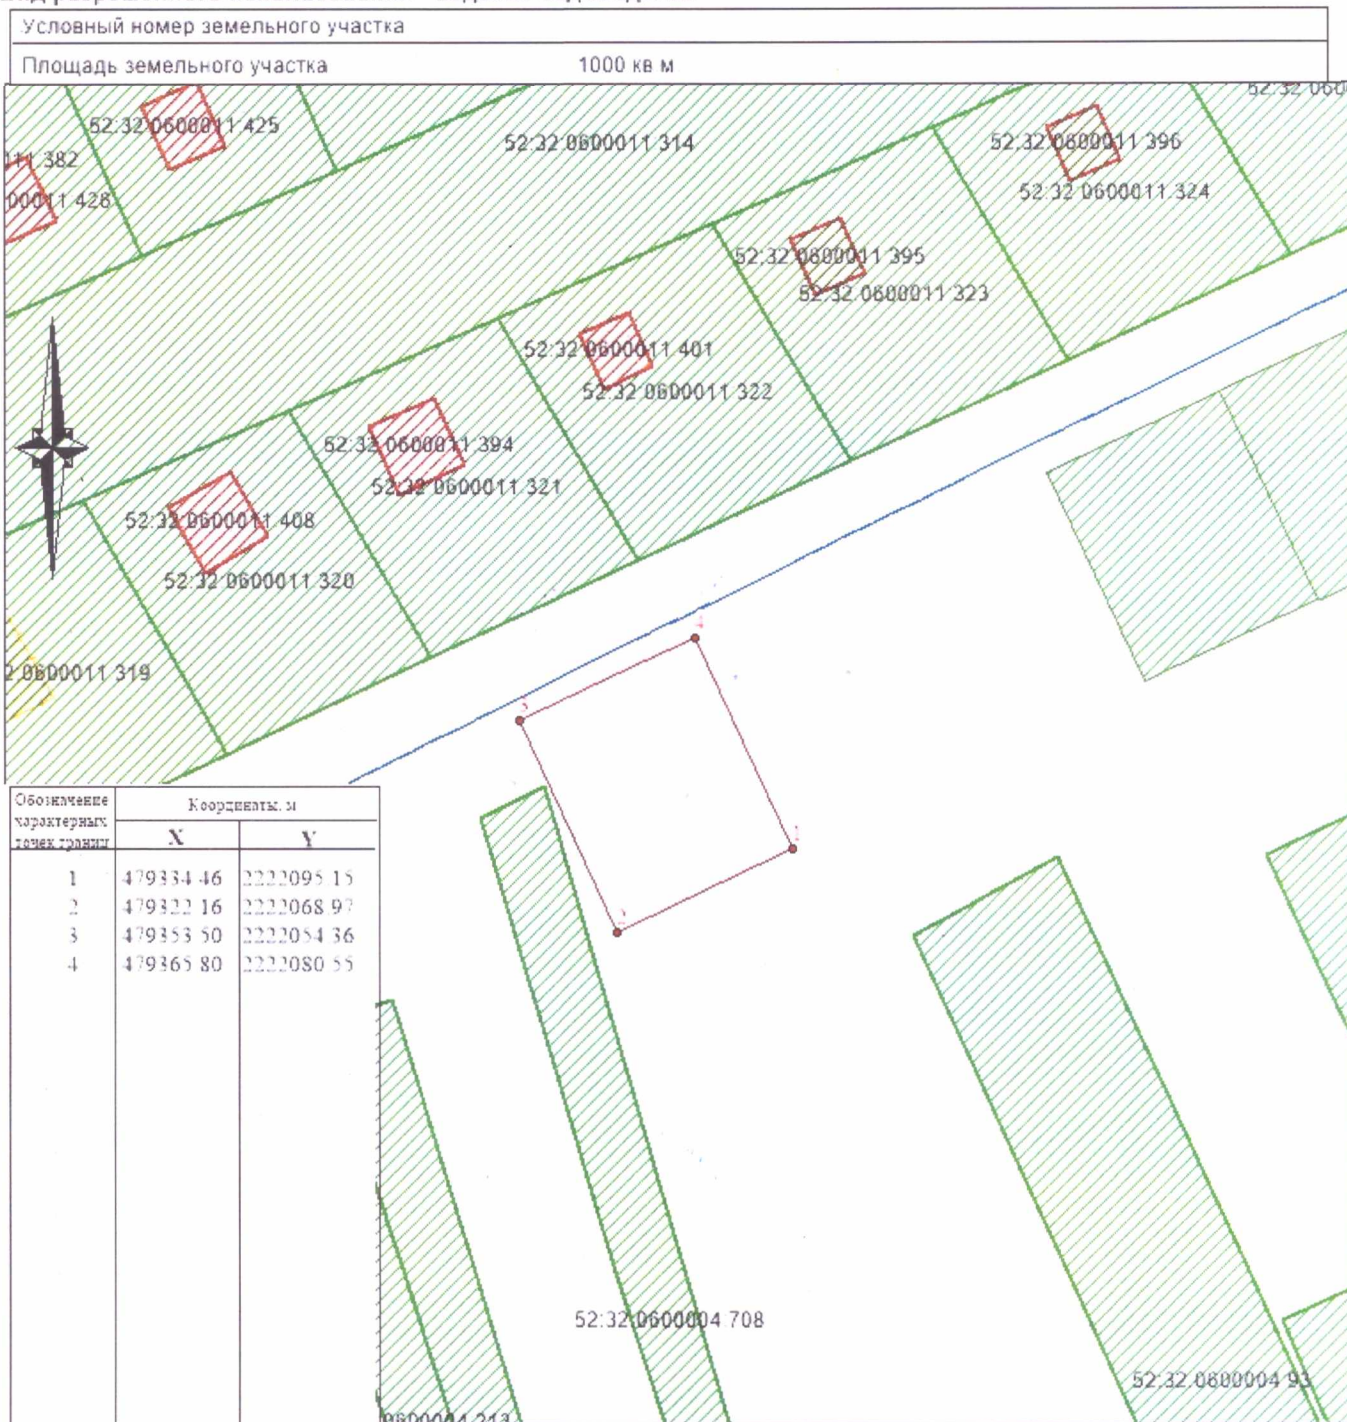

Масштаб 1:1000 Система координат МСК 52, зона 2

- Условные обозначения**
- - граница образуемого земельного участка
  - - граница земельного участка, по сведениям ЕГРН
  - 52:32:1100002:5019 - обозначение кадастрового номера земельного участка
  - 1 - обозначение характерной точки границы образуемого земельного участка