


Утверждена
Постановлением администрации
Дальнеконстантиновского муниципального округа
Нижегородской области

от _____

**СХЕМА РАСПОЛОЖЕНИЯ ЗЕМЕЛЬНОГО УЧАСТКА
ИЛИ ЗЕМЕЛЬНЫХ УЧАСТКОВ НА КАДАСТРОВом ПЛАНЕ ТЕРРИТОРИИ**

Адрес: Российская Федерация,
Дальнеконстантиновский муниципальный округ,
с.п. Дубрава, ул. Молодежная, земельный участок 43

Категория земель - земли населенных пунктов
Вид разрешенного использования - ведение садоводства

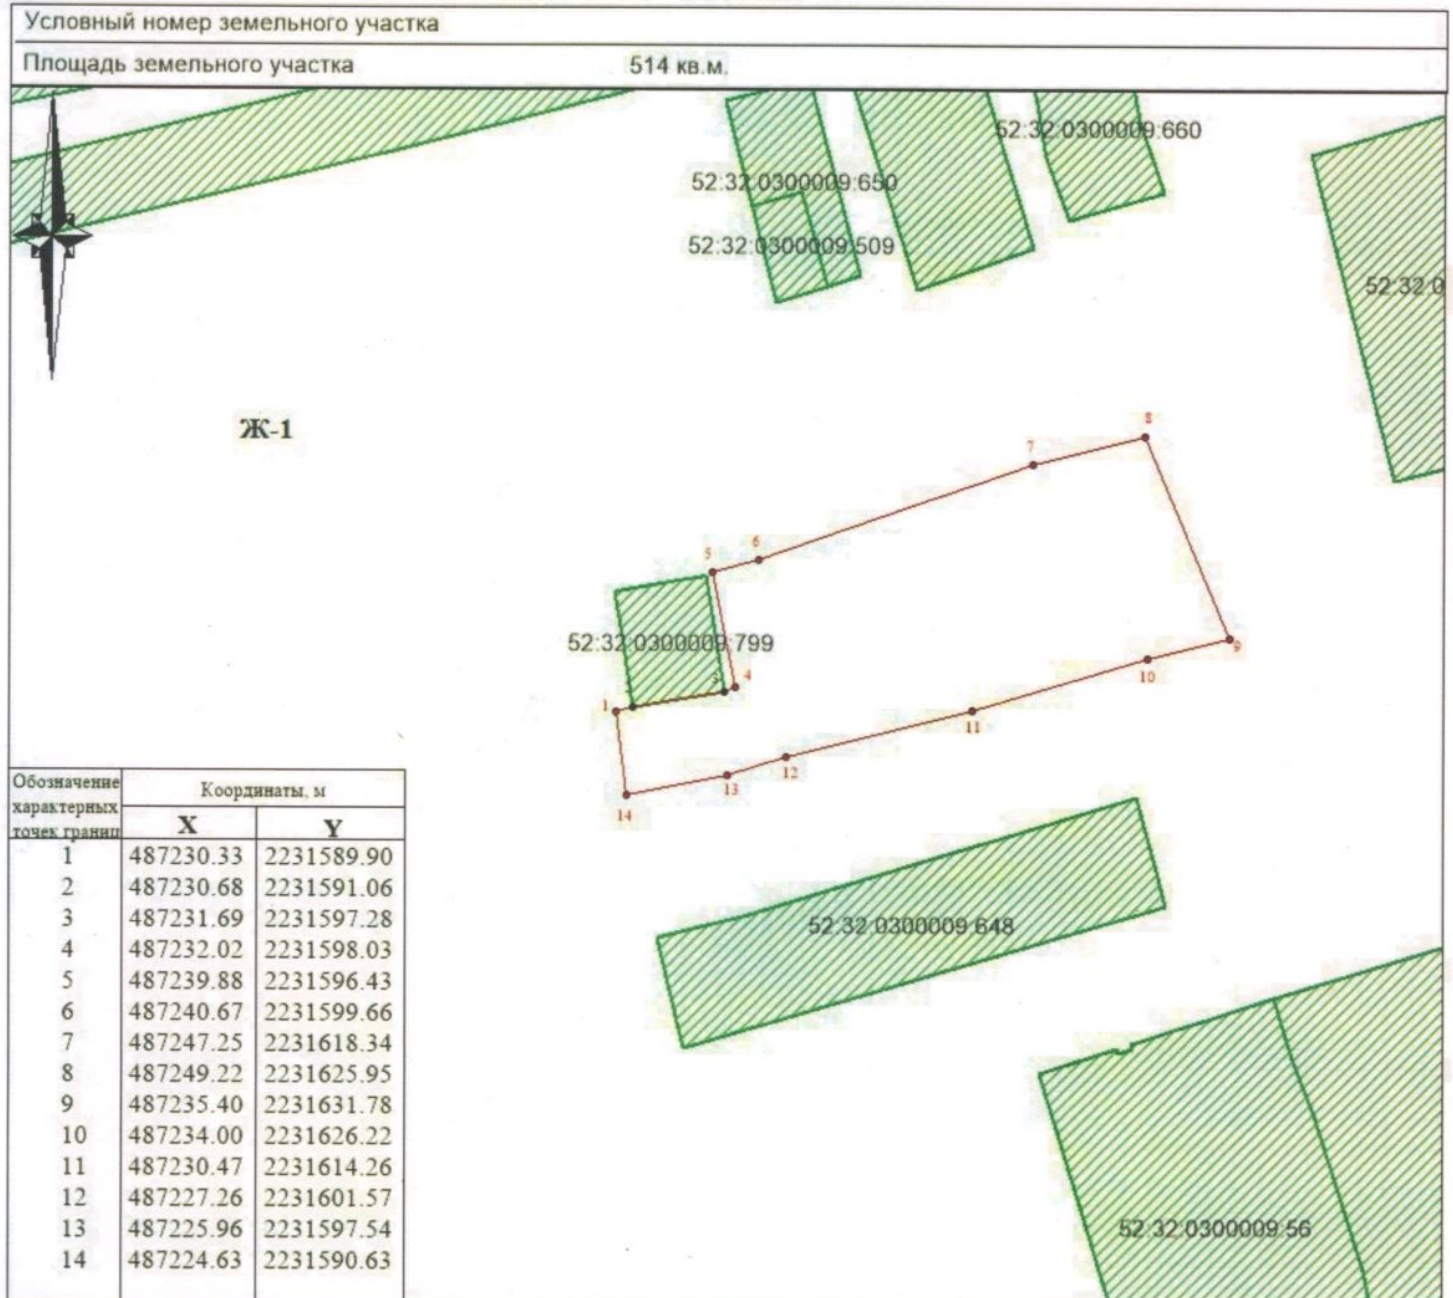

Масштаб 1:500 Система координат МСК 52, зона 2

Условные обозначения

- - граница образуемого земельного участка
- - граница земельного участка, по сведениям ЕГРН
- 52:32:1100002:5019- обозначение кадастрового номера земельного участка
- 1 - обозначение характерной точки границы образуемого земельного участка