

Утверждена
Постановлением администрации
Дальнеконстантиновского муниципального округа
Нижегородской области


от _____

**СХЕМА РАСПОЛОЖЕНИЯ ЗЕМЕЛЬНОГО УЧАСТКА
ИЛИ ЗЕМЕЛЬНЫХ УЧАСТКОВ НА КАДАСТРОВOM ПЛАНЕ ТЕРРИТОРИИ**

Адрес: Российская Федерация, Нижегородская область,
Дальнеконстантиновский муниципальный округ,
д. Ямные Березники, земельный участок 26А

Категория земель - земли населенных пунктов

Вид разрешенного использования - ведение садоводства

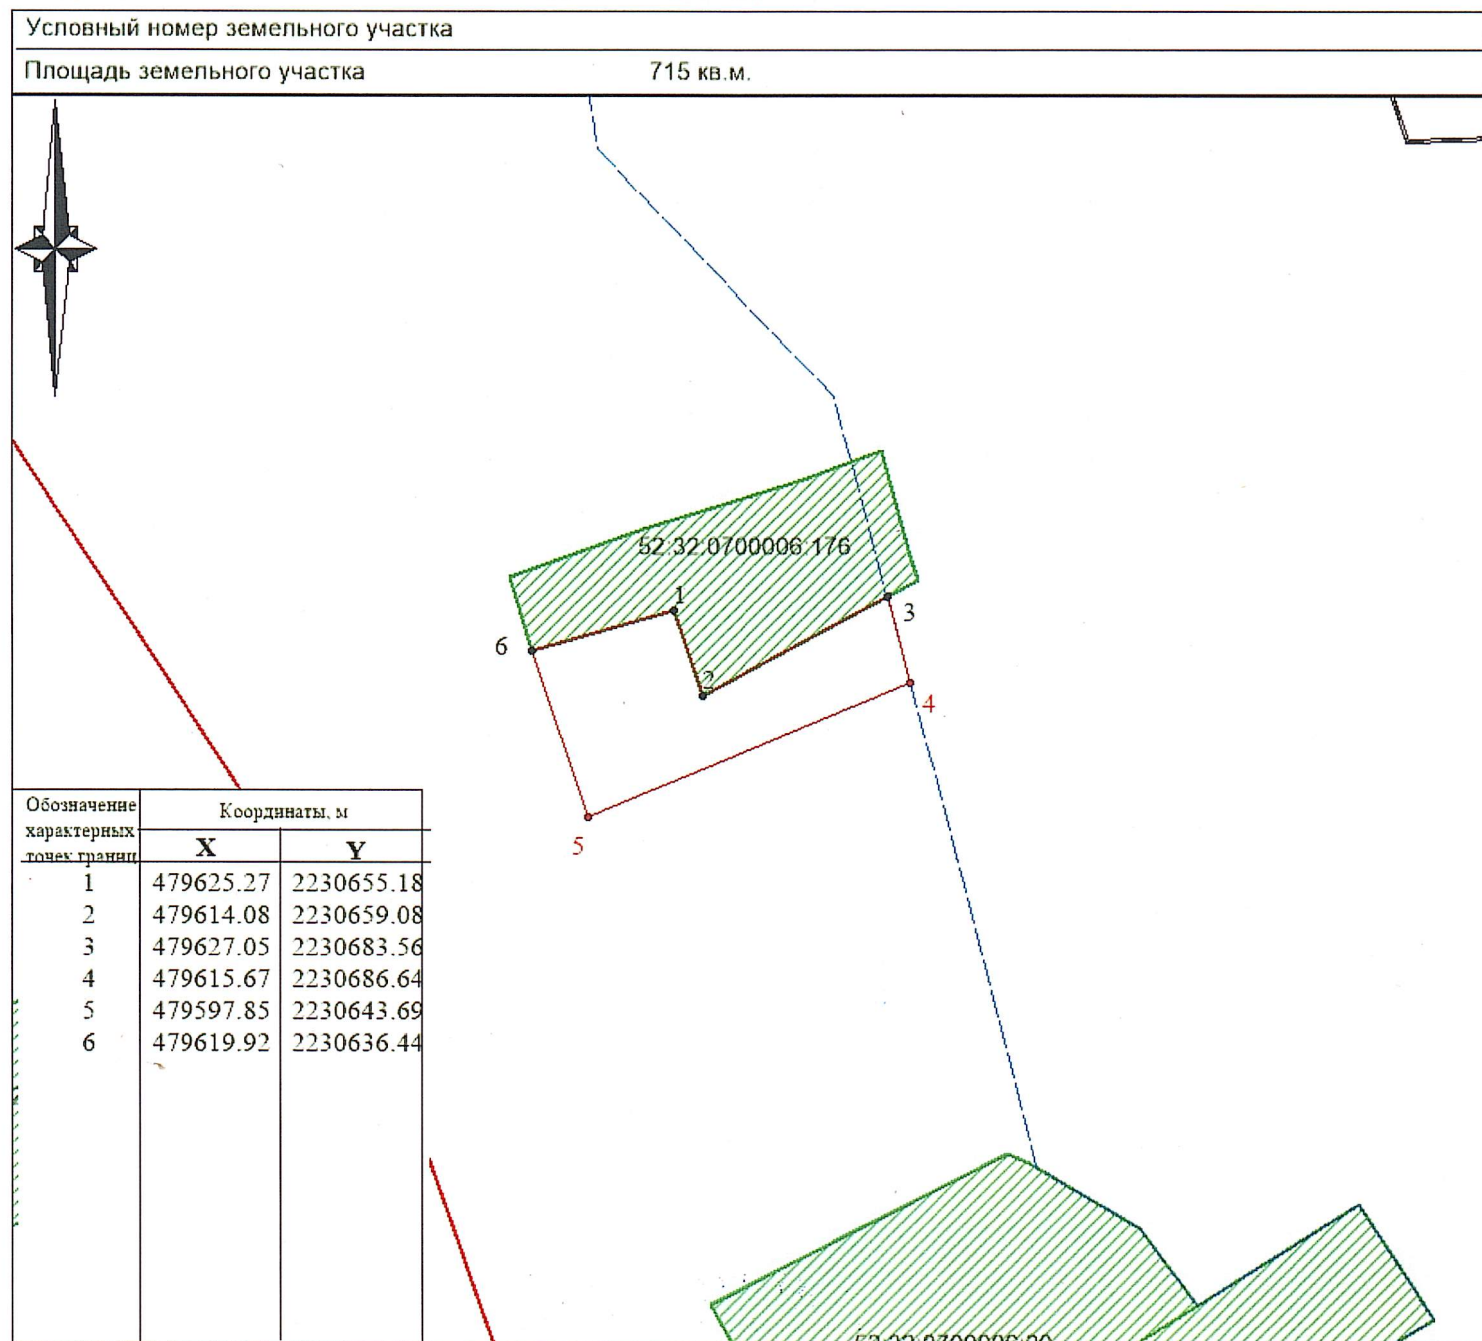

Масштаб 1:500 Система координат МСК 52, зона 2

Условные обозначения

- граница образуемого земельного участка
- граница земельного участка, по сведениям ЕГРН
- 52:32:1100002:5019 - обозначение кадастрового номера земельного участка
- 1 - обозначение характерной точки границы образуемого земельного участка