

Схема расположения земельного участка или земельных участков на кадастровом плане территории

Условный номер земельного участка -

Площадь земельного участка 11,2 кв.м.

Обозначение характерных точек границы

Координаты, м


1

2

3

Список координат характерных точек границы образуемого земельного участка приведен на обороте

Кадастровый квартал 52:32:1100002

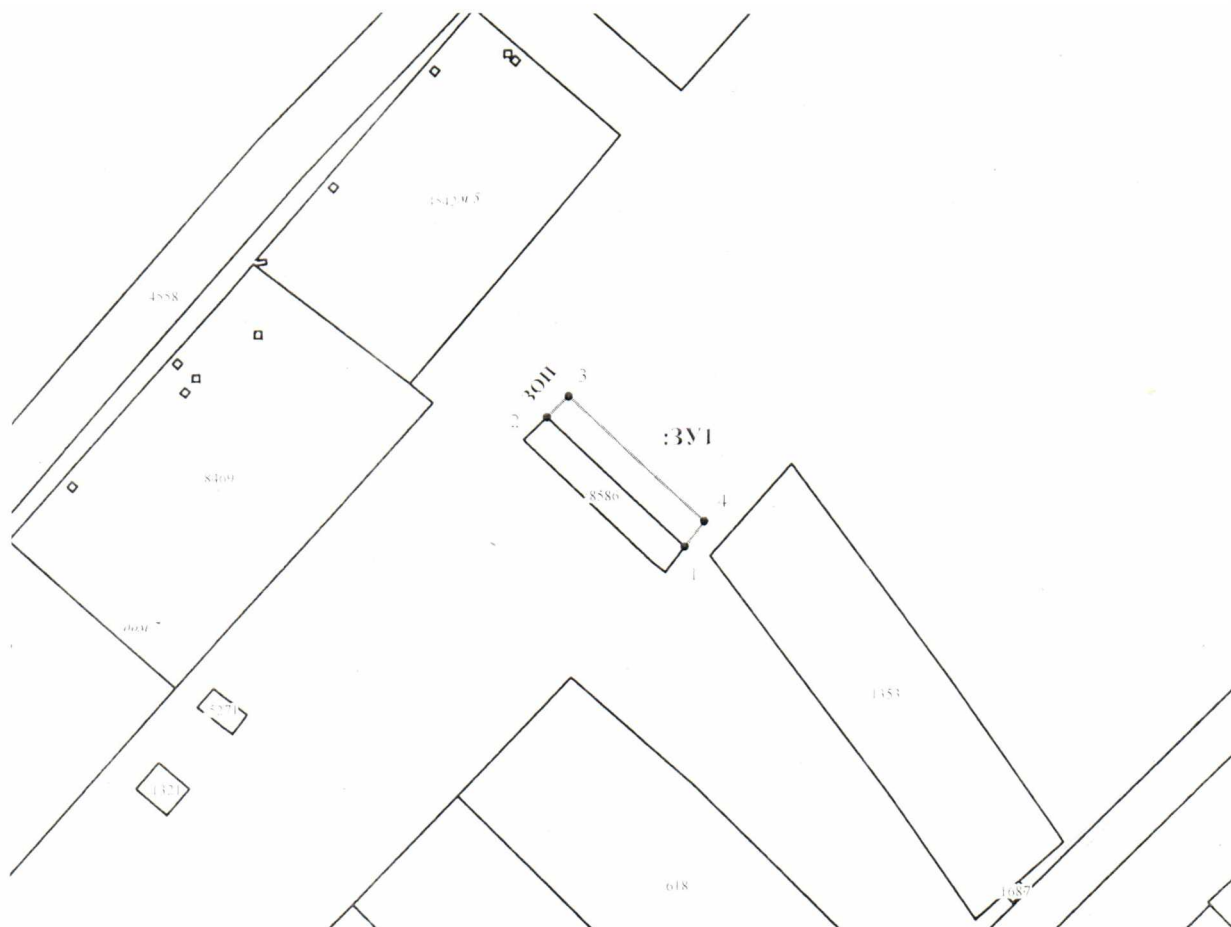

Масштаб 1:1000

Условные обозначения:

- обозначение образуемого земельного участка
- граница (часть границы) земельного участка
- существующая часть границы, имеющаяся в ГКИ сведения о которой достаточны для определения ее местоположения
- обозначение характерной точки границы земельного участка
- зона с особыми условиями использования территории

Координаты, м		Эпюра
X	Y	
17951,19	2221233,92	1
17297,07	2221234,62	2
17951,19	2221234,62	3
17951,19	2221237,62	4
17951,19	2221258,92	5

Система координат I (K-52)

Объект: [unreadable]