

Утверждена
Постановлением администрации
Дальнеконстантиновского муниципального округа
Нижегородской области

от _____


**СХЕМА РАСПОЛОЖЕНИЯ ЗЕМЕЛЬНОГО УЧАСТКА
ИЛИ ЗЕМЕЛЬНЫХ УЧАСТКОВ НА КАДАСТРОВом ПЛАНЕ ТЕРРИТОРИИ**
Адрес: Российская Федерация, Нижегородская область,
Дальнеконстантиновский муниципальный округ,
с. Симбилей, земельный участок 101А

Категория земель - земли населенных пунктов
Вид разрешенного использования - ведение садоводство

Условный номер земельного участка

Площадь земельного участка

200 кв.м.

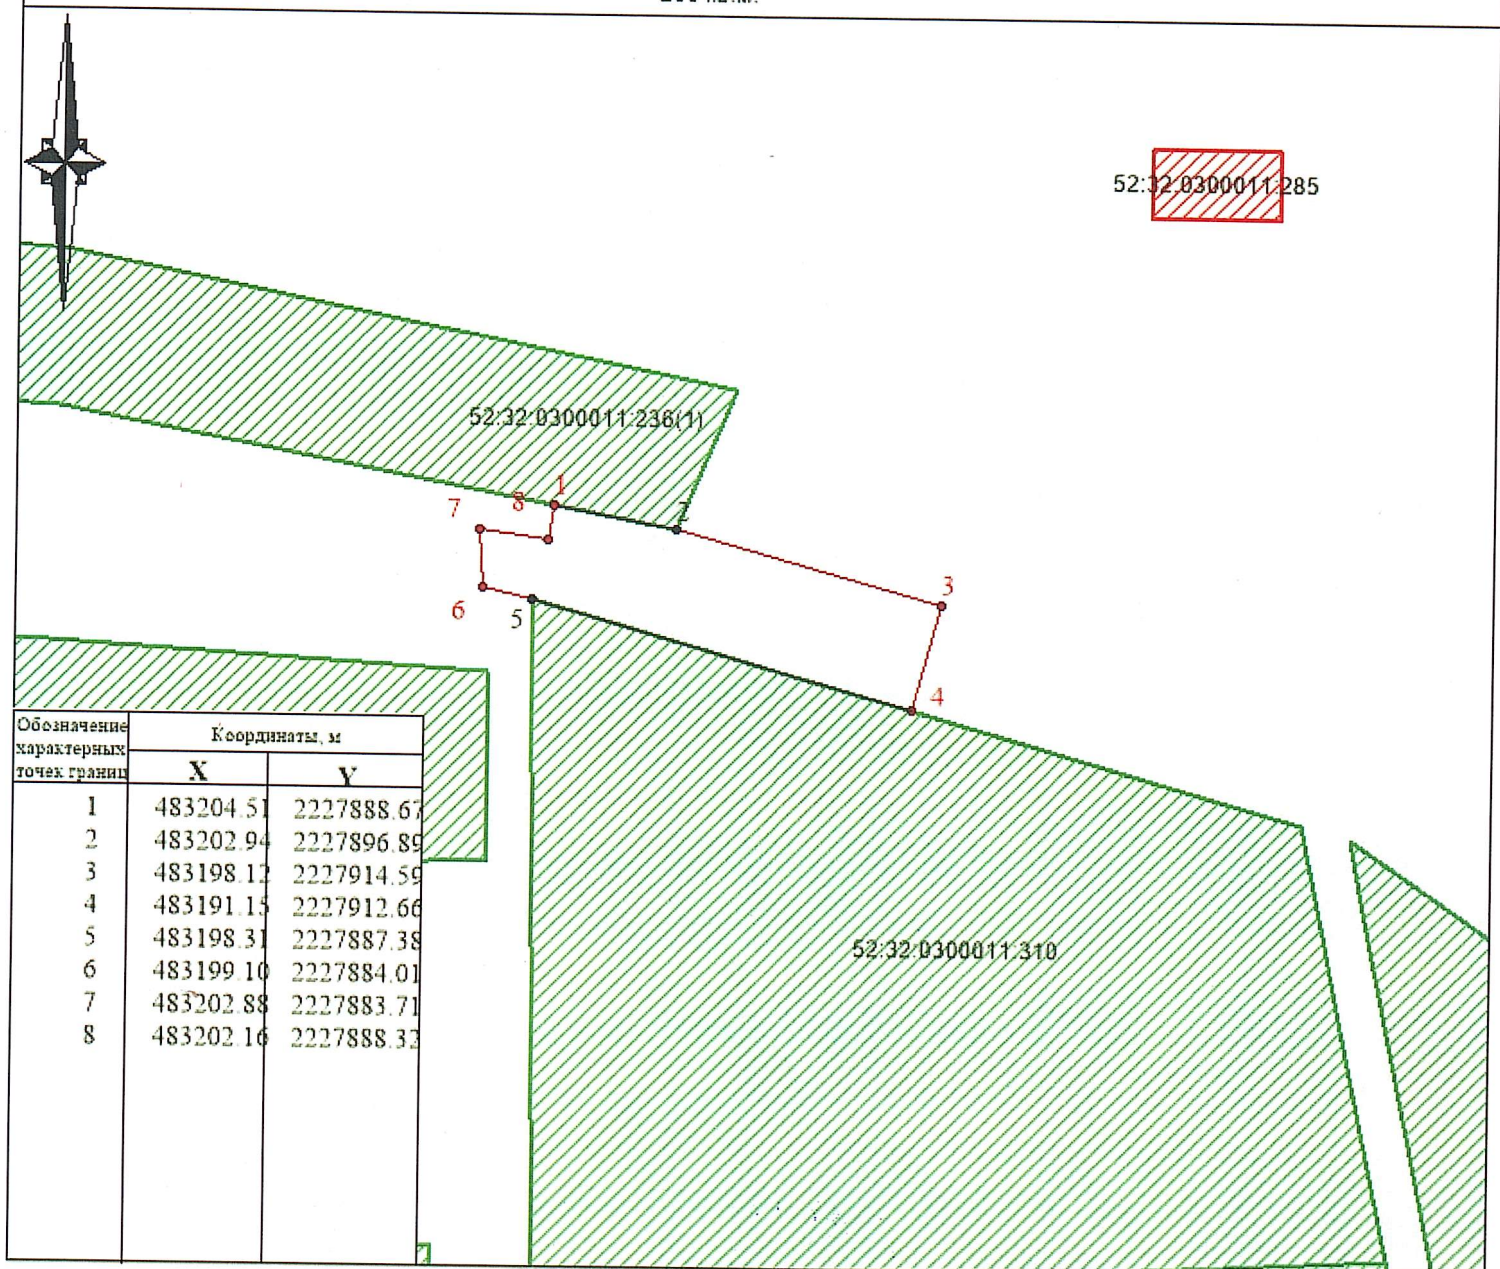

Масштаб 1:500 Система координат МСК 52, зона 2

Условные обозначения

— граница образуемого земельного участка

— граница земельного участка, по сведениям ЕГРН

52:32:1100002:5019 - обозначение кадастрового номера земельного участка

• 1 - обозначение характерной точки границы образуемого земельного участка