

**СХЕМА РАСПОЛОЖЕНИЯ ЗЕМЕЛЬНОГО УЧАСТКА
ИЛИ ЗЕМЕЛЬНЫХ УЧАСТКОВ НА КАДАСТРОВOM ПЛАНЕ ТЕРРИТОРИИ**

Адрес: Российская Федерация, Нижегородская область,
Дальнеконстантиновский муниципальный округ,
с. Богоявление, ул. Шоссе́йная, земельный участок

Категория земель - земли населенных пунктов 16/1

Вид разрешенного использования - ведение садоводства

Условный номер земельного участка -


Площадь земельного участка 1500 кв.м.

Утверждена

Постановлением администрации

Дальнеконстантиновского муниципального округа
Нижегородской области

от _____

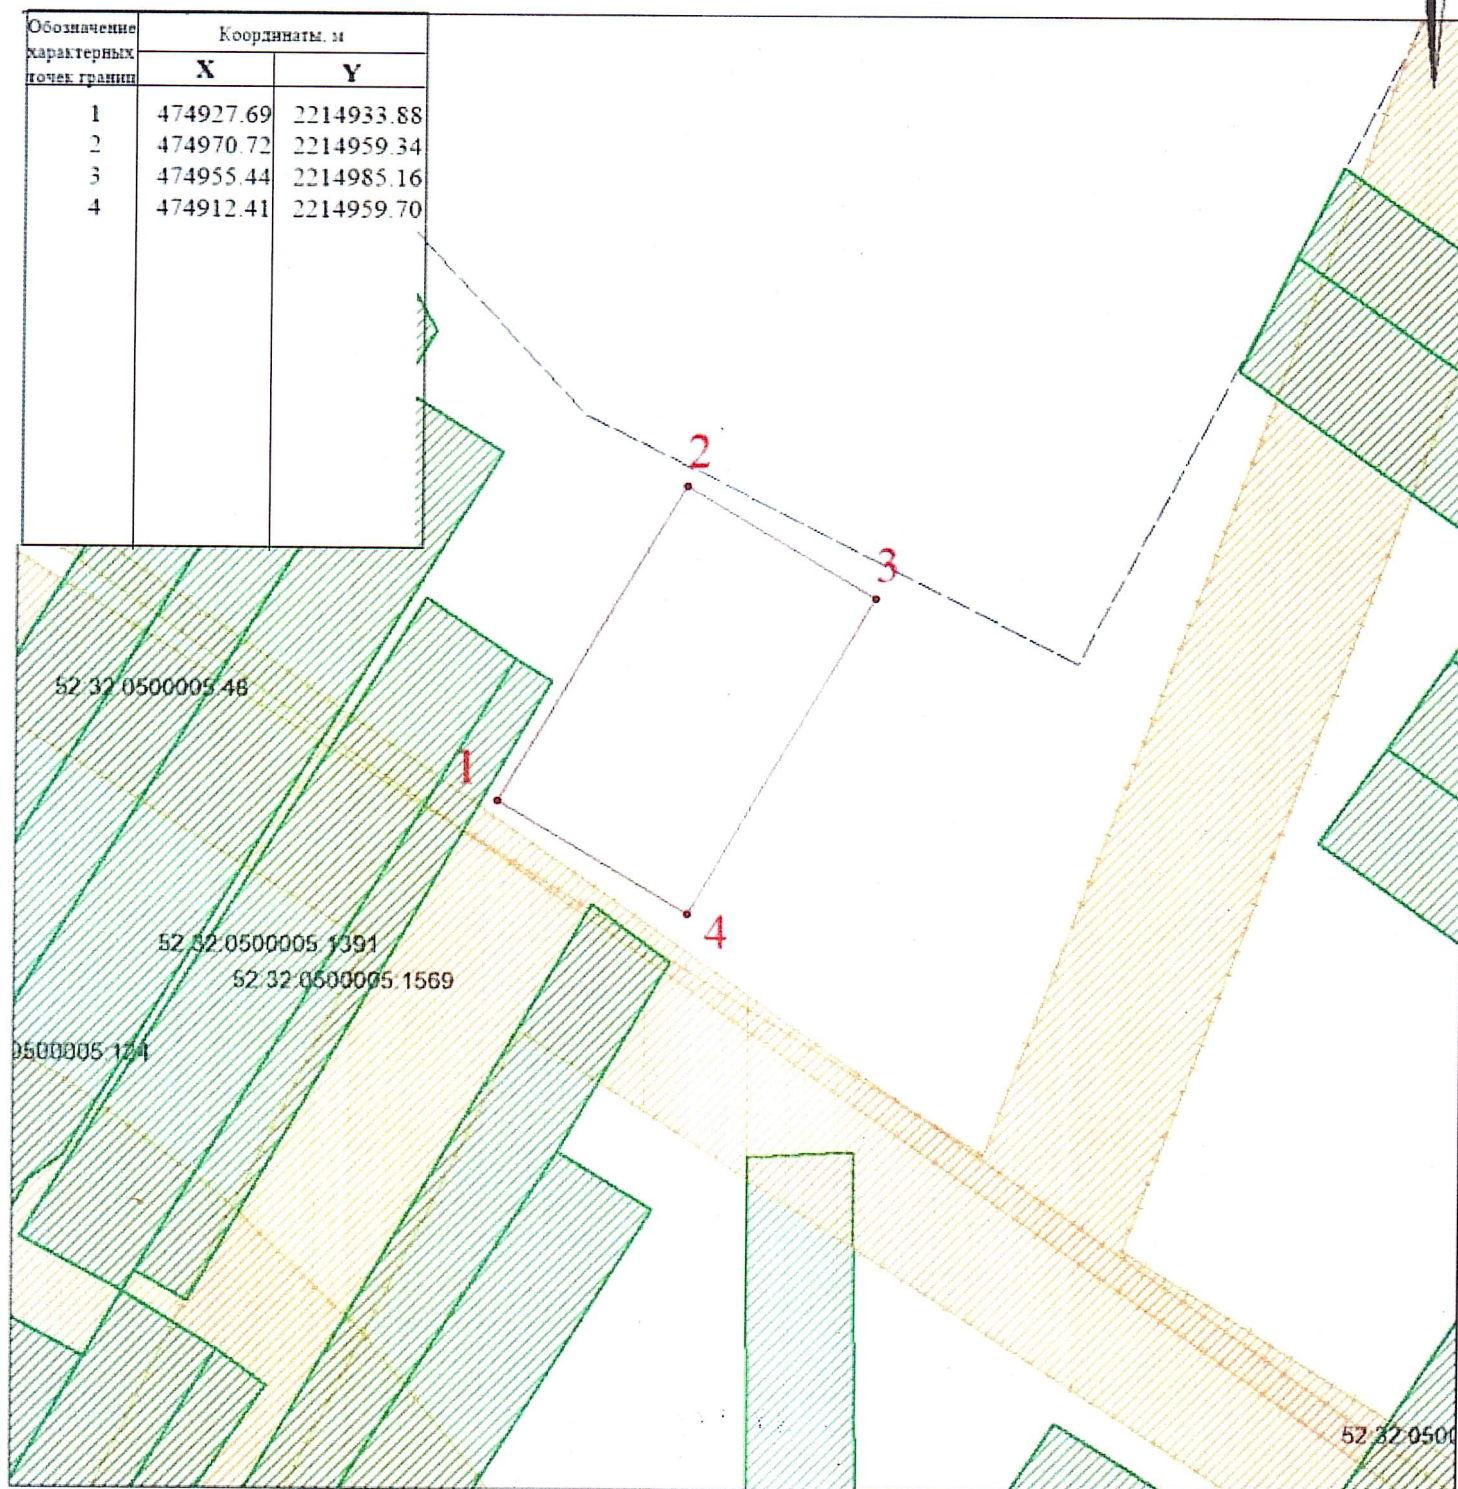

Масштаб 1:1000 Система координат МСК 52, зона 2

Условные обозначения

— граница образуемого земельного участка

— граница земельного участка, по сведениям ЕГРН

52:32:1100002:5019- обозначение кадастрового номера земельного участка

• 1

- обозначение характерной точки границы образуемого земельного участка