

Утверждена

Постановление администрации Дзельнеонстантинувоского
(наименование документа об утверждении, включая наименование)

Муниципального округа Нижегородской области
органов государственной власти или органов местного

самоуправления, принявших решение об утверждении схемы

или подписавших соглашение о перераспределении земельных участков)

№

**Схема расположения земельного участка или земельных участков
на кадастровом плане территории**

Условный номер земельного участка


(указывается в случае, если предусматривается образование двух и более земельных участков)

Площадь земельного участка 235 м²

(указывается проектная площадь образуемого земельного участка, вычисленная с использованием федеральной государственной географической информационной системы, обеспечивающей функционирование национальной системы пространственных данных, которой является федеральная государственная географическая информационная система "Единая цифровая платформа "Национальная система пространственных данных" (далее - информационная система), или иных технологических и программных средств с округлением до 1 квадратного метра. Указанное значение площади земельного участка может быть уточнено при проведении кадастровых работ не более чем на десять процентов)

Обозначение характерных точек границ	Координаты, м	
	X	Y
1	2	3
(1)		
1	487488.43	2231318.88
2	487489.44	2231326.67
3	487466.15	2231330.51
4	487465.02	2231322.80
1	487488.43	2231318.88
(2)		
5	487382.74	2231423.58
6	487383.18	2231428.03
7	487374.45	2231428.65
8	487373.96	2231421.82
9	487378.49	2231421.26
10	487378.58	2231424.07
5	487382.74	2231423.58

Схема расположения земельного участка или земельных участков на кадастровом плане территории

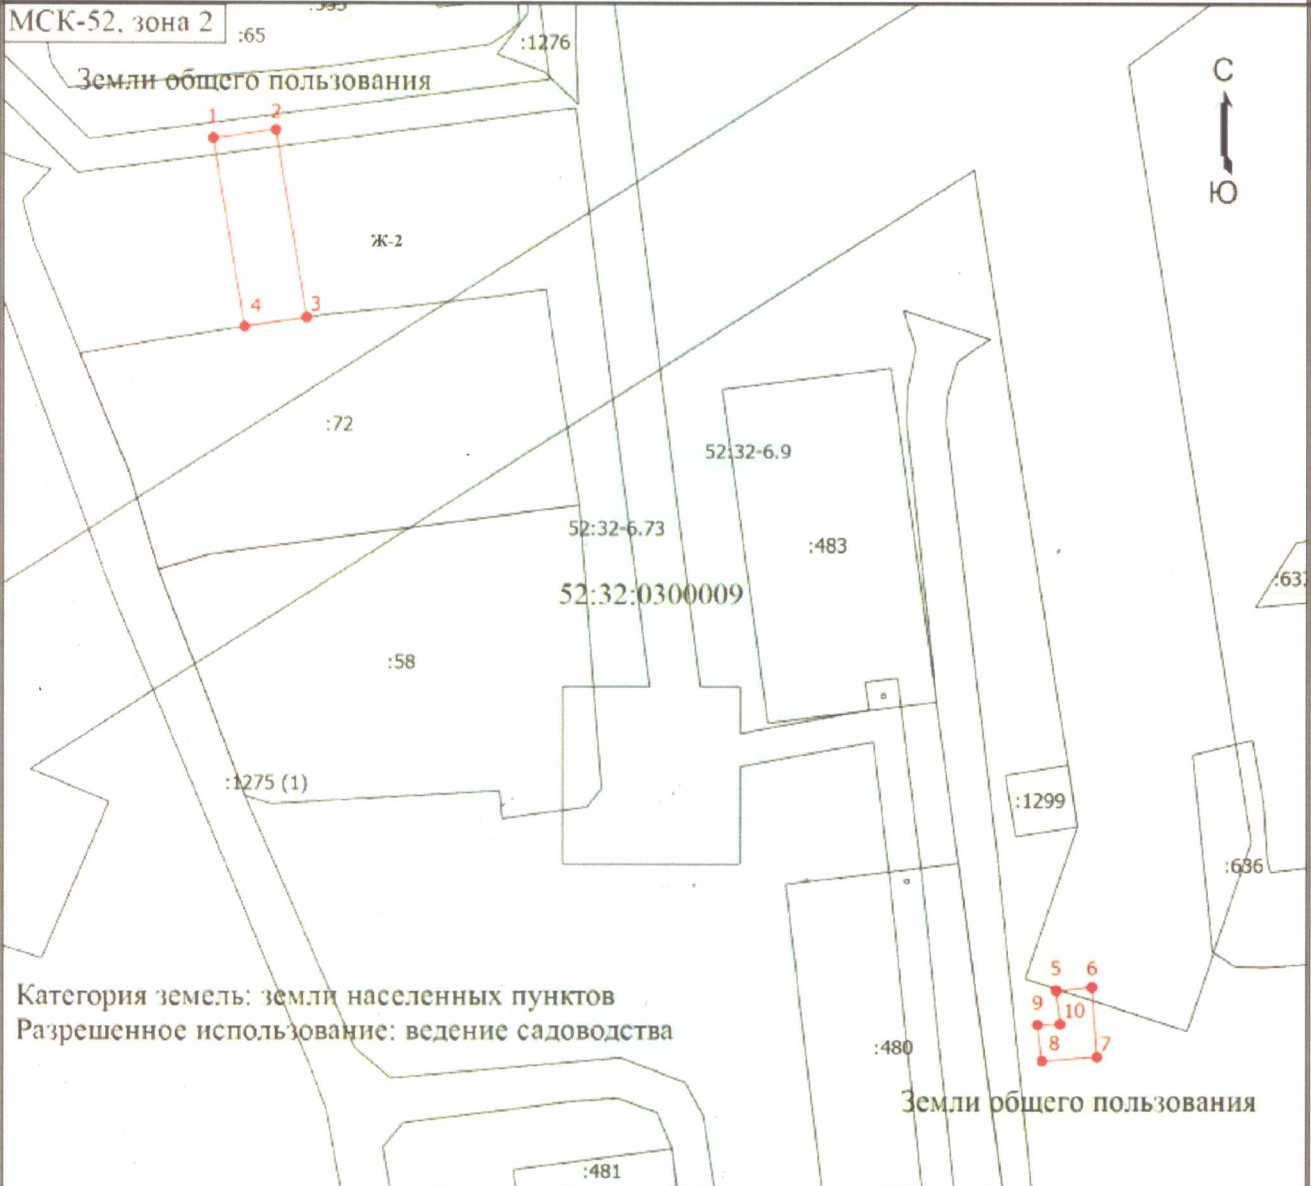

Категория земель: земли населенных пунктов
 Разрешенное использование: ведение садоводства

Масштаб 1:900

Условные обозначения

- Часть границы, местоположение которой определено при выполнении кадастровых работ
- Характерная точка границы земельного участка, сведения ЕГРН о которой соответствуют требованиям, установленным в соответствии с частью 13 статьи 22 Федерального закона от 13 июля 2015 г. N 218-ФЗ "О государственной регистрации недвижимости"
- 1 - Обозначение новой характерной точки
- :58 - Кадастровый номер земельного участка
- Часть границы, сведения ЕГРН о которой позволяют однозначно определить ее положение на местности
- Часть контура, образованного проекцией существующего в ЕГРН наземного конструктивного элемента здания, сооружения, объекта незавершенного строительства
- Характерная точка границы земельного участка, сведения о которой отсутствуют в ЕГРН, местоположение которой определено при кадастровых работах (новая характерная точка)