

Утверждена
Постановлением администрации
Дальнеконстантиновского муниципального округа
Нижегородской области

_____ от _____


**СХЕМА РАСПОЛОЖЕНИЯ ЗЕМЕЛЬНОГО УЧАСТКА
ИЛИ ЗЕМЕЛЬНЫХ УЧАСТКОВ НА КАДАСТРОВОМ ПЛАНЕ ТЕРРИТОРИИ**

Адрес: Российская Федерация,
Дальнеконстантиновский муниципальный округ,
село Суроватиха, земельный участок 117/1

Категория земель - земли населенных пунктов
Вид разрешенного использования - ведение садоводства

Условный номер земельного участка

Площадь земельного участка 200 кв.м

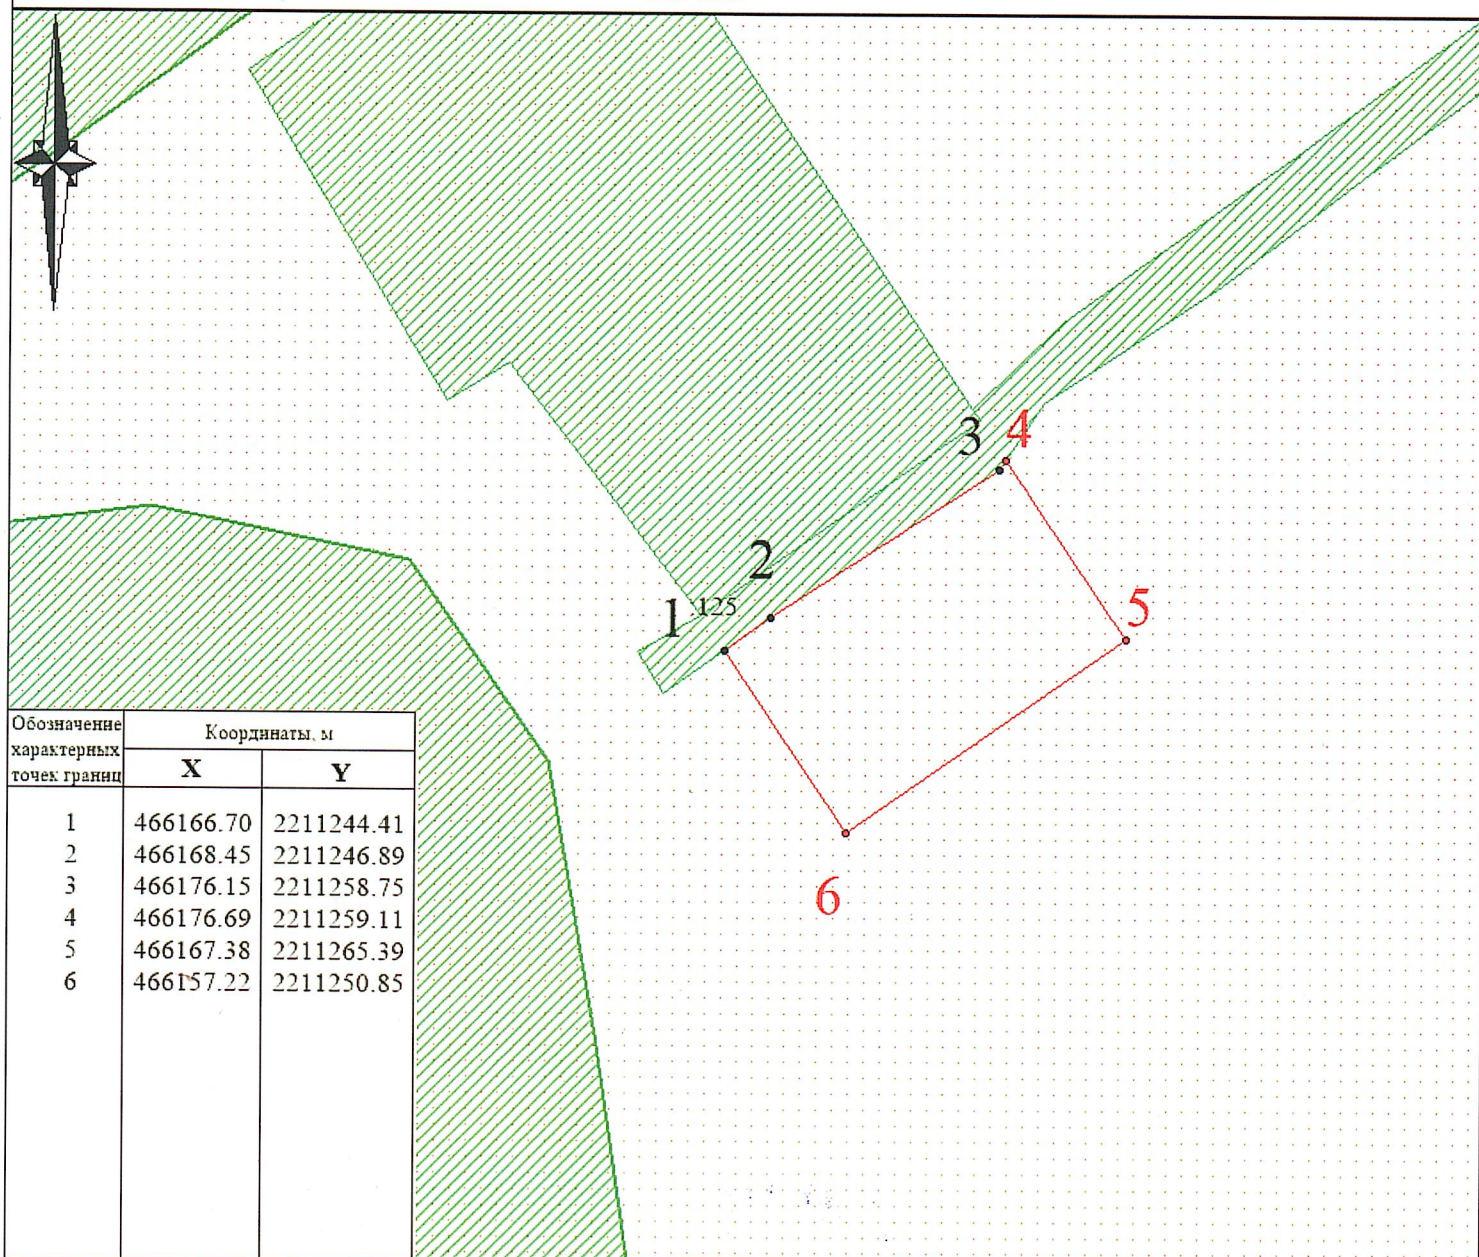

Масштаб 1:700 Система координат МСК 52, зона 2

Условные обозначения

— граница образуемого земельного участка

— граница земельного участка, по сведениям ЕГРН

52:32:1100002:5019- обозначение кадастрового номера земельного участка

• 1

- обозначение характерной точки границы образуемого земельного участка