

СХЕМА РАСПОЛОЖЕНИЯ ЗЕМЕЛЬНОГО УЧАСТКА
ИЛИ ЗЕМЕЛЬНЫХ УЧАСТКОВ НА КАДАСТРОВОМ ПЛАНЕ ТЕРРИТОРИИ

Адрес: Российская Федерация, Нижегородская область,
Дальнеконстантиновский муниципальный округ,
с. Татарское, ул. Луговая, земельный участок 197/1

Утверждена
Постановлением администрации
Дальнеконстантиновского муниципального округа
Нижегородской области


от _____

Категория земель - земли населенных пунктов

Вид разрешенного использования - ведение садоводства

Условный номер земельного участка -

Площадь земельного участка 1500 кв.м.

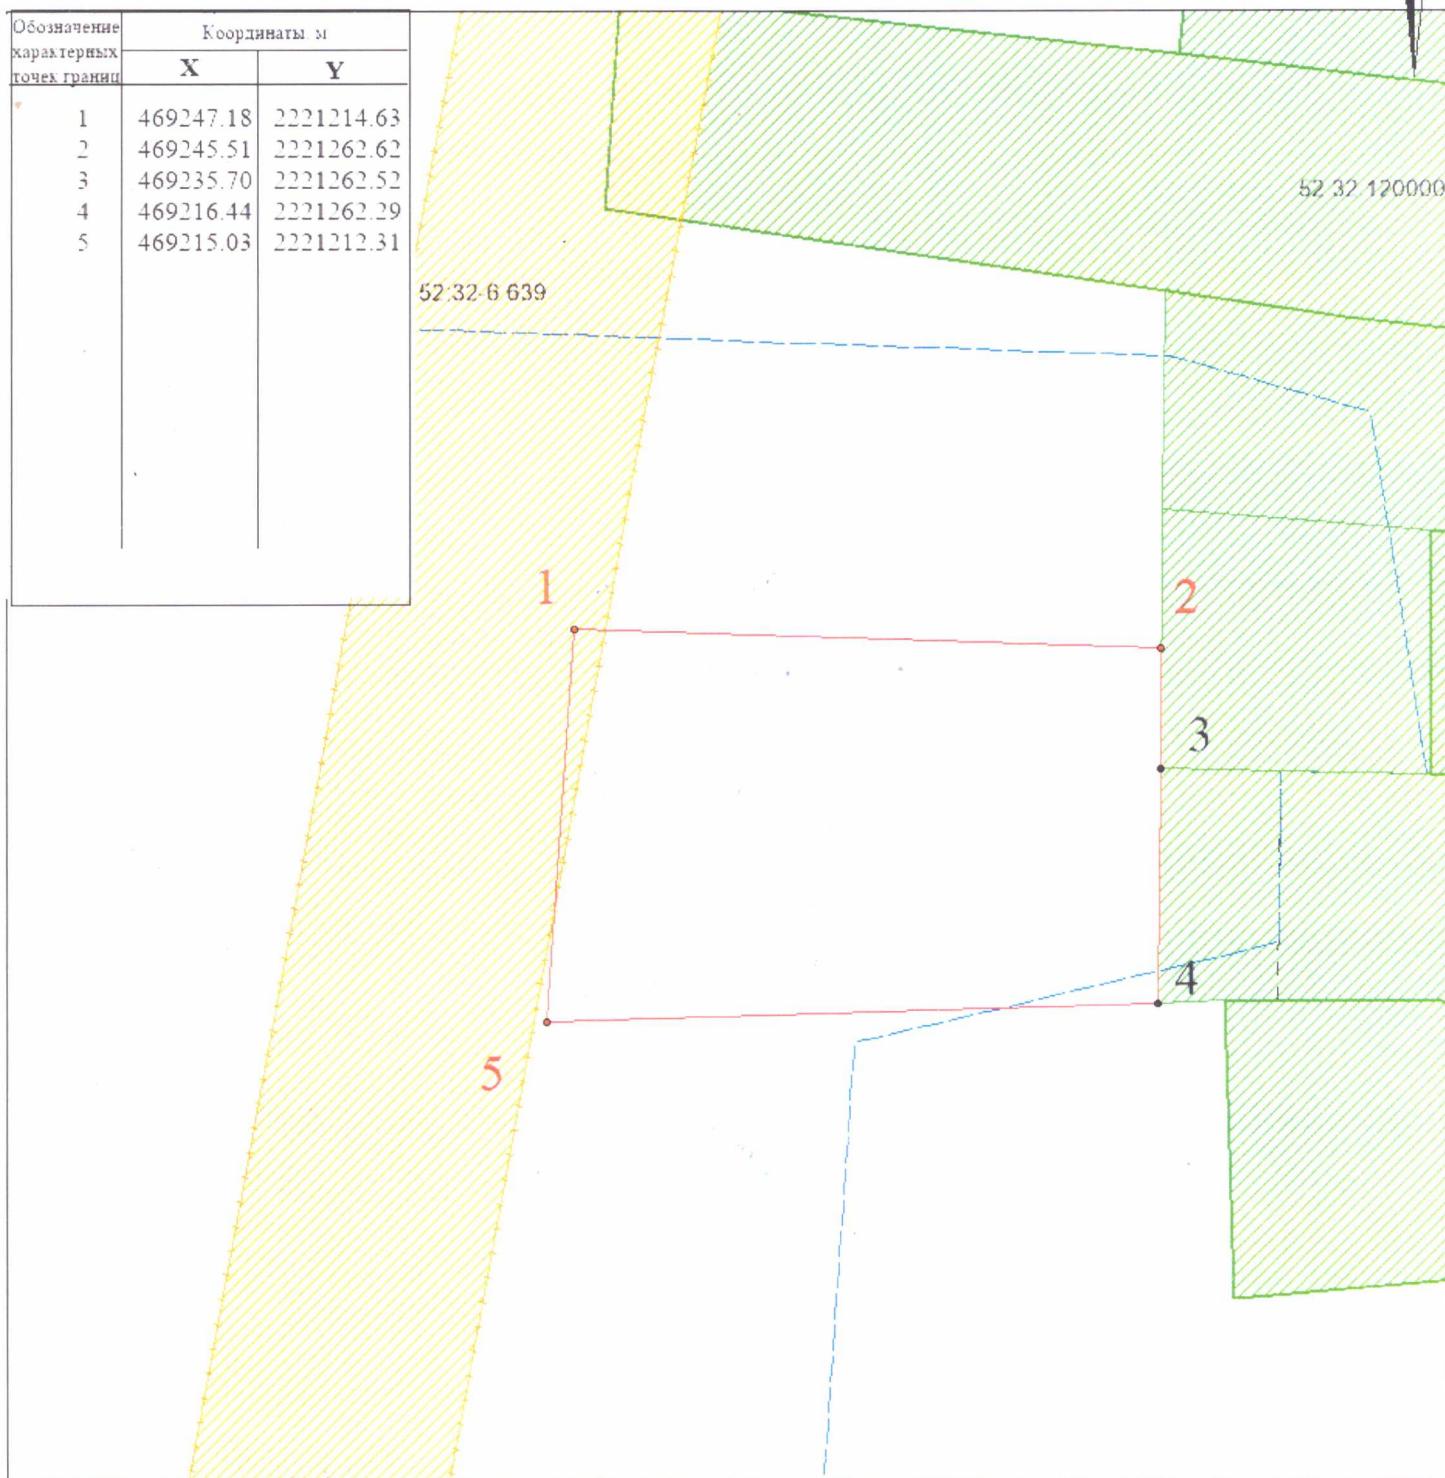

Масштаб 1:600 Система координат МСК 52, зона 2

Условные обозначения

— граница образуемого земельного участка

— граница земельного участка, по сведениям ЕГРН

52:32:110002:5019- обозначение кадастрового номера земельного участка

• 1 — обозначение характерной точки границы образуемого земельного участка