

Утверждена

(наименование документа об утверждении, включая наименования органов государственной власти или органов местного

самоуправления, принявших решение об утверждении схемы или подписавших соглашение о перераспределении земельного участка)

№ _____ от _____

Схема расположения земельного участка или земельных участков на кадастровом плане территории

Условный номер земельного участка -

Площадь земельного участка 226 кв.м.

Обозначение характерных
точек границ

Координаты, м

X

Y


1

2

3

Список координат характерных точек границы образуемого земельного участка приведен на обороте

Кадастровый квартал 52:32:1000001

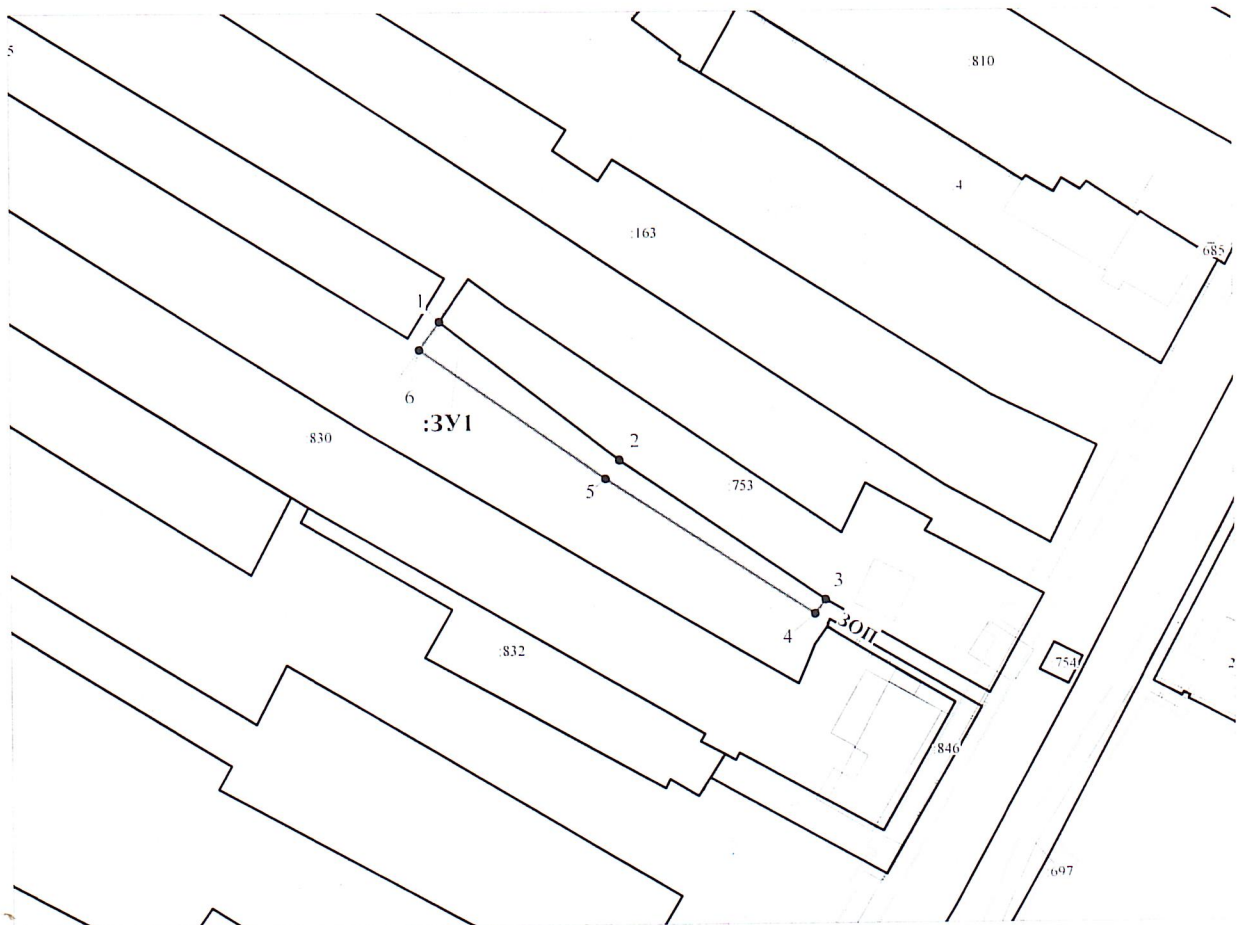

Масштаб 1:1000

Условные обозначения:

:3Y1 - обозначение образуемого земельного участка

— - зона с особыми условиями
использования территории

— - граница (часть границы) земельного участка

— - существующая часть границы, имеющиеся в ГКН сведения о которой
достаточны для определения ее местоположения

• 1 - обозначение характерной точки границы земельного участка

Список координат характерных точек границы образуемого земельного участка
(система координат ГСК-52)

Обозначение характерных точек границ	Координаты, м	
	X	Y
	2	3
1	466884,41	2217901,83
1	466865,05	2217926,93
2	466845,50	2217955,48
3	466843,50	2217954,03
4	466862,46	2217924,98
5	466880,51	2217899,04
6	466884,41	2217901,83
1		