

СХЕМА РАСПОЛОЖЕНИЯ ЗЕМЕЛЬНОГО УЧАСТКА ИЛИ ЗЕМЕЛЬНЫХ УЧАСТКОВ НА КАДАСТРОВOM ПЛАНЕ ТЕРРИТОРИИ,
ПОДГОТОВКА КОТОРОЙ ОСУЩЕСТВЛЯЕТСЯ В ФОРМЕ ДОКУМЕНТА НА БУМАЖНОМ НОСИТЕЛЕ

**СХЕМА РАСПОЛОЖЕНИЯ ЗЕМЕЛЬНОГО УЧАСТКА
ИЛИ ЗЕМЕЛЬНЫХ УЧАСТКОВ НА КАДАСТРОВOM ПЛАНЕ ТЕРРИТОРИИ**

Адрес: Российская Федерация, Нижегородская область,
Дальнеконстантиновский муниципальный округ,
село Румянцево, улица Зеленая, земельный участок 27

Утверждена
Постановлением администрации
Дальнеконстантиновского муниципального округа
Нижегородской области


Категория земель - земли населенных пунктов

Вид разрешенного использования - для ведения личного подсобного хозяйства

Условный номер земельного участка

Площадь земельного участка

52 кв. м

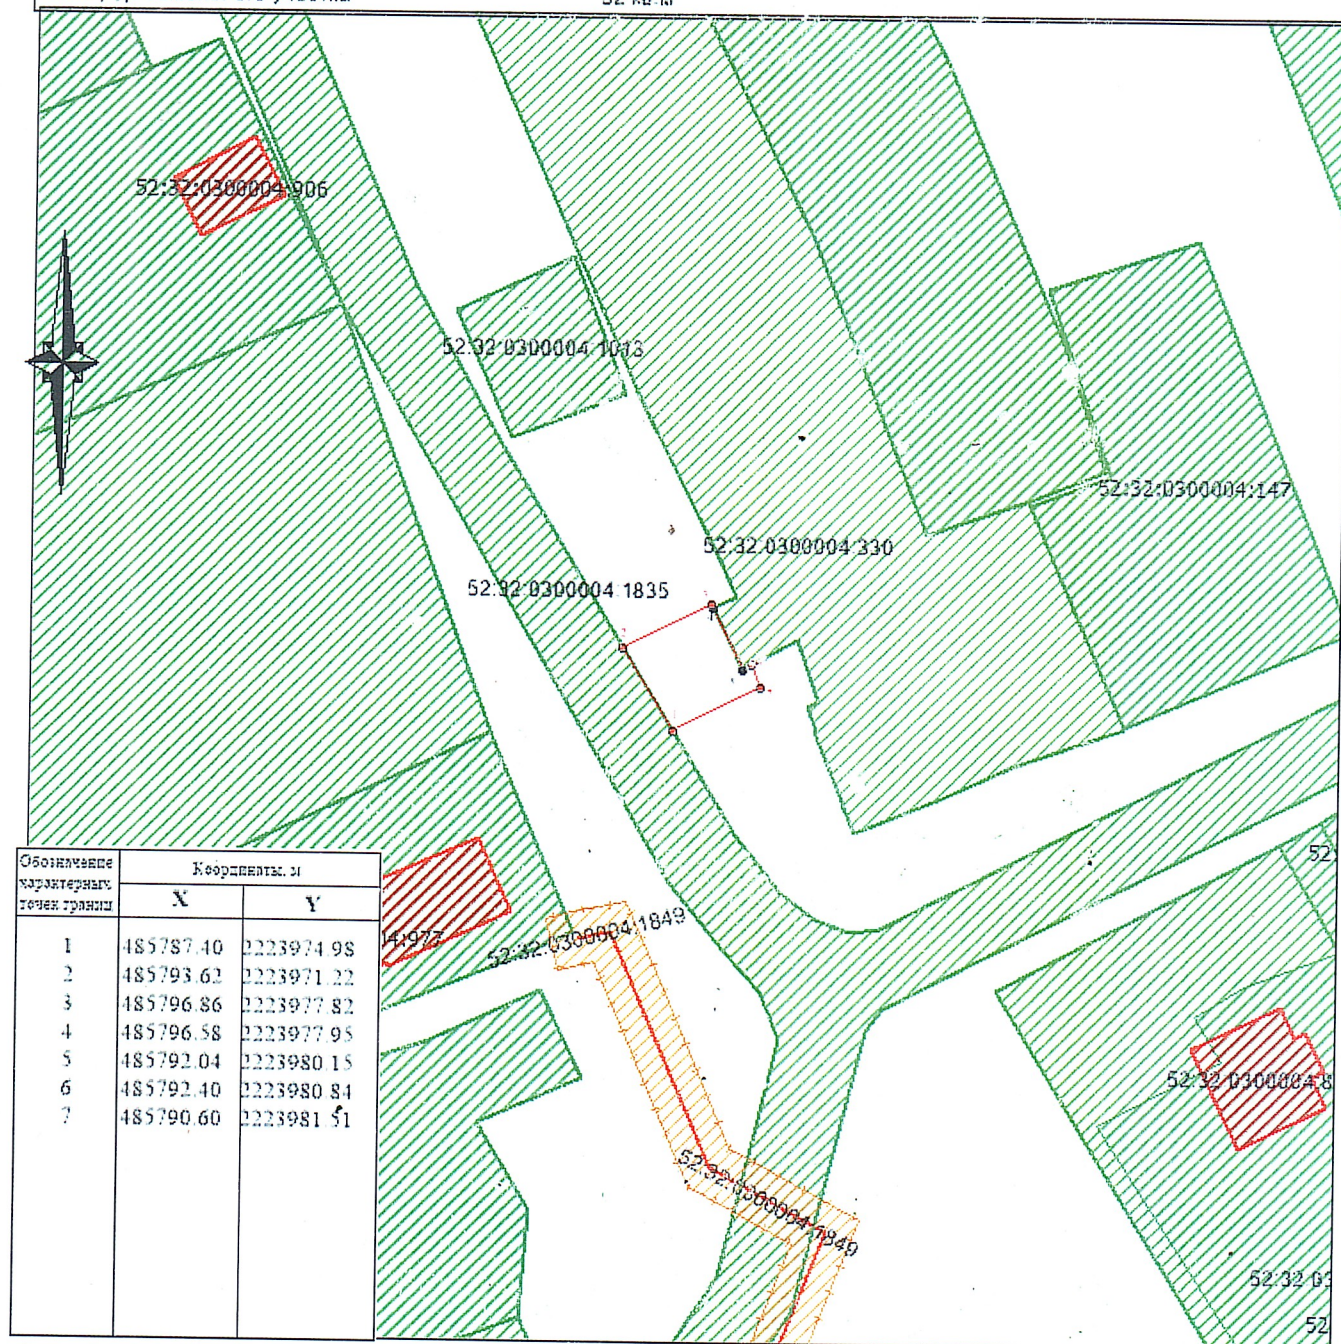

Масштаб 1:500 Система координат МСК 52, зона 2

- Условные обозначения**
- - граница образуемого земельного участка
 - - граница земельного участка, по сведениям ЕГРН
 - 52:32:1100002:5019 - обозначение кадастрового номера земельного участка
 - 1 - обозначение характерной точки границы образуемого земельного участка