

"УТВЕРЖДЕНО"

(Постановлением администрации
Дальнеконстантиновского муниципального округа
Нижегородской области


от _____

**СХЕМА РАСПОЛОЖЕНИЯ ЗЕМЕЛЬНОГО УЧАСТКА
НА КАДАСТРОВЫЙ ПЛАН ТЕРРИТОРИИ**

Адрес: Российская Федерация, Нижегородская область,
Дальнеконстантиновский муниципальный округ, село Тепелево, ул. Советская
земельный участок 858

Категория земель – земли населенных пунктов

Вид разрешенного использования – ведение садоводства

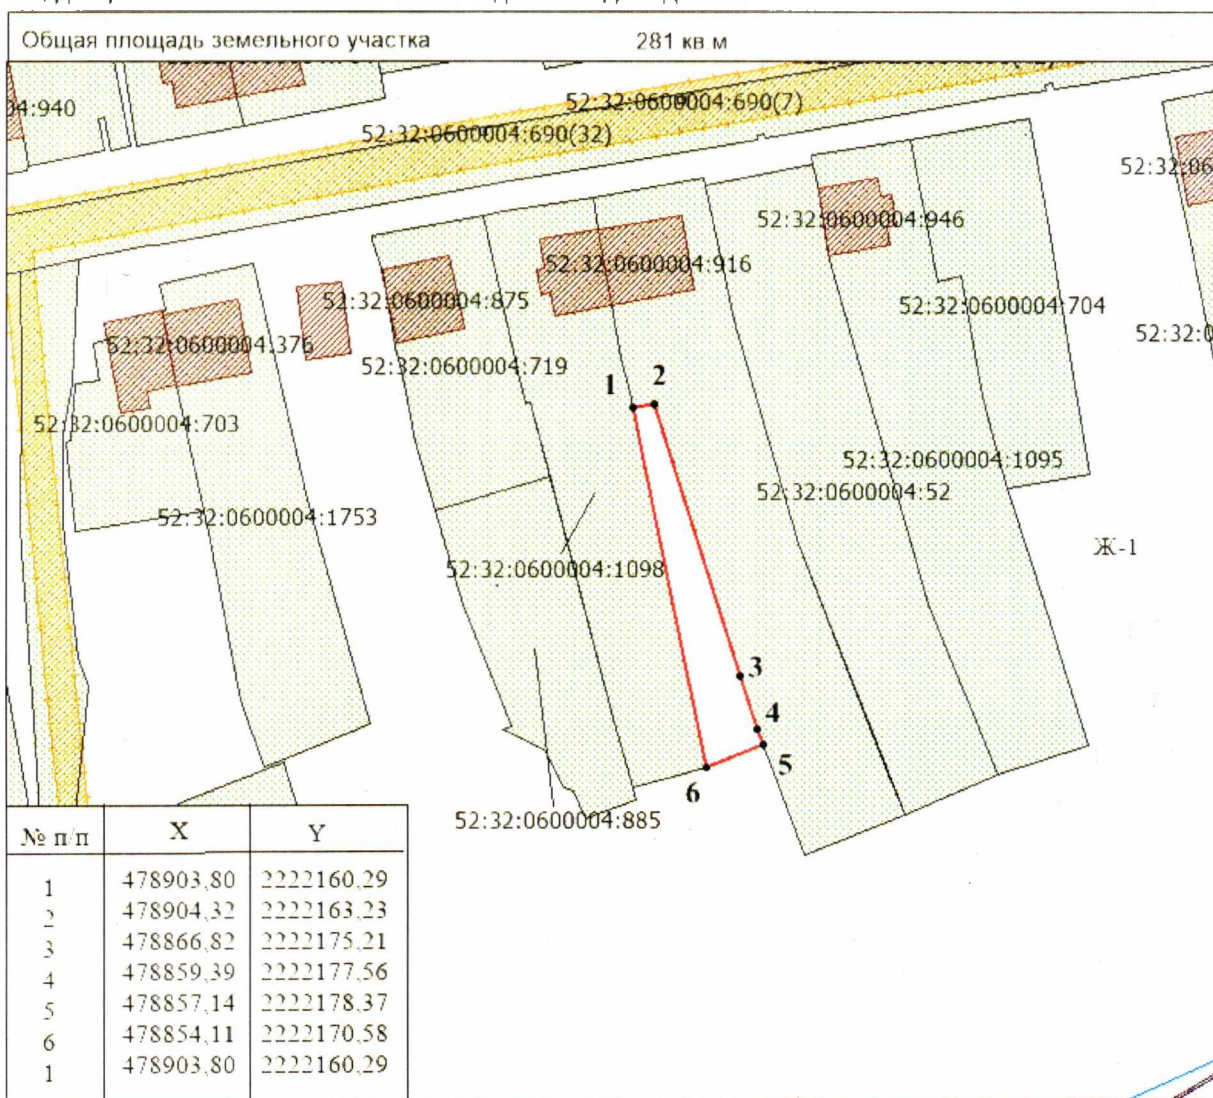

Масштаб 1:1000

Система координат МСК 52, зона 2

Условные обозначения

- граница образуемого земельного участка
- граница земельного участка по сведениям ЕИРН
- граница земельного участка прекращающего свое существование
- обозначение кадастрового номера земельного участка
- обозначение характерной точки границы образуемого земельного участка
- территориальная зона согласно ПЗЗ

52:32:0600004:1098

Ж-1