

Утверждена
Постановлением администрации
Дальнеконстантиновского муниципального округа
Нижегородской области


от _____

СХЕМА РАСПОЛОЖЕНИЯ ЗЕМЕЛЬНОГО УЧАСТКА ИЛИ ЗЕМЕЛЬНЫХ УЧАСТКОВ НА КАДАСТРОВЫХ ПЛАНАХ ТЕРРИТОРИИ

Адрес: Российская Федерация, Нижегородская область,
Дальнеконстантиновский муниципальный округ,
д. Майморя, земельный участок 55/1

Категория земель - земли населенных пунктов
Вид разрешенного использования - ведение садоводства

Условный номер земельного участка -
Площадь земельного участка 1500 кв.м.

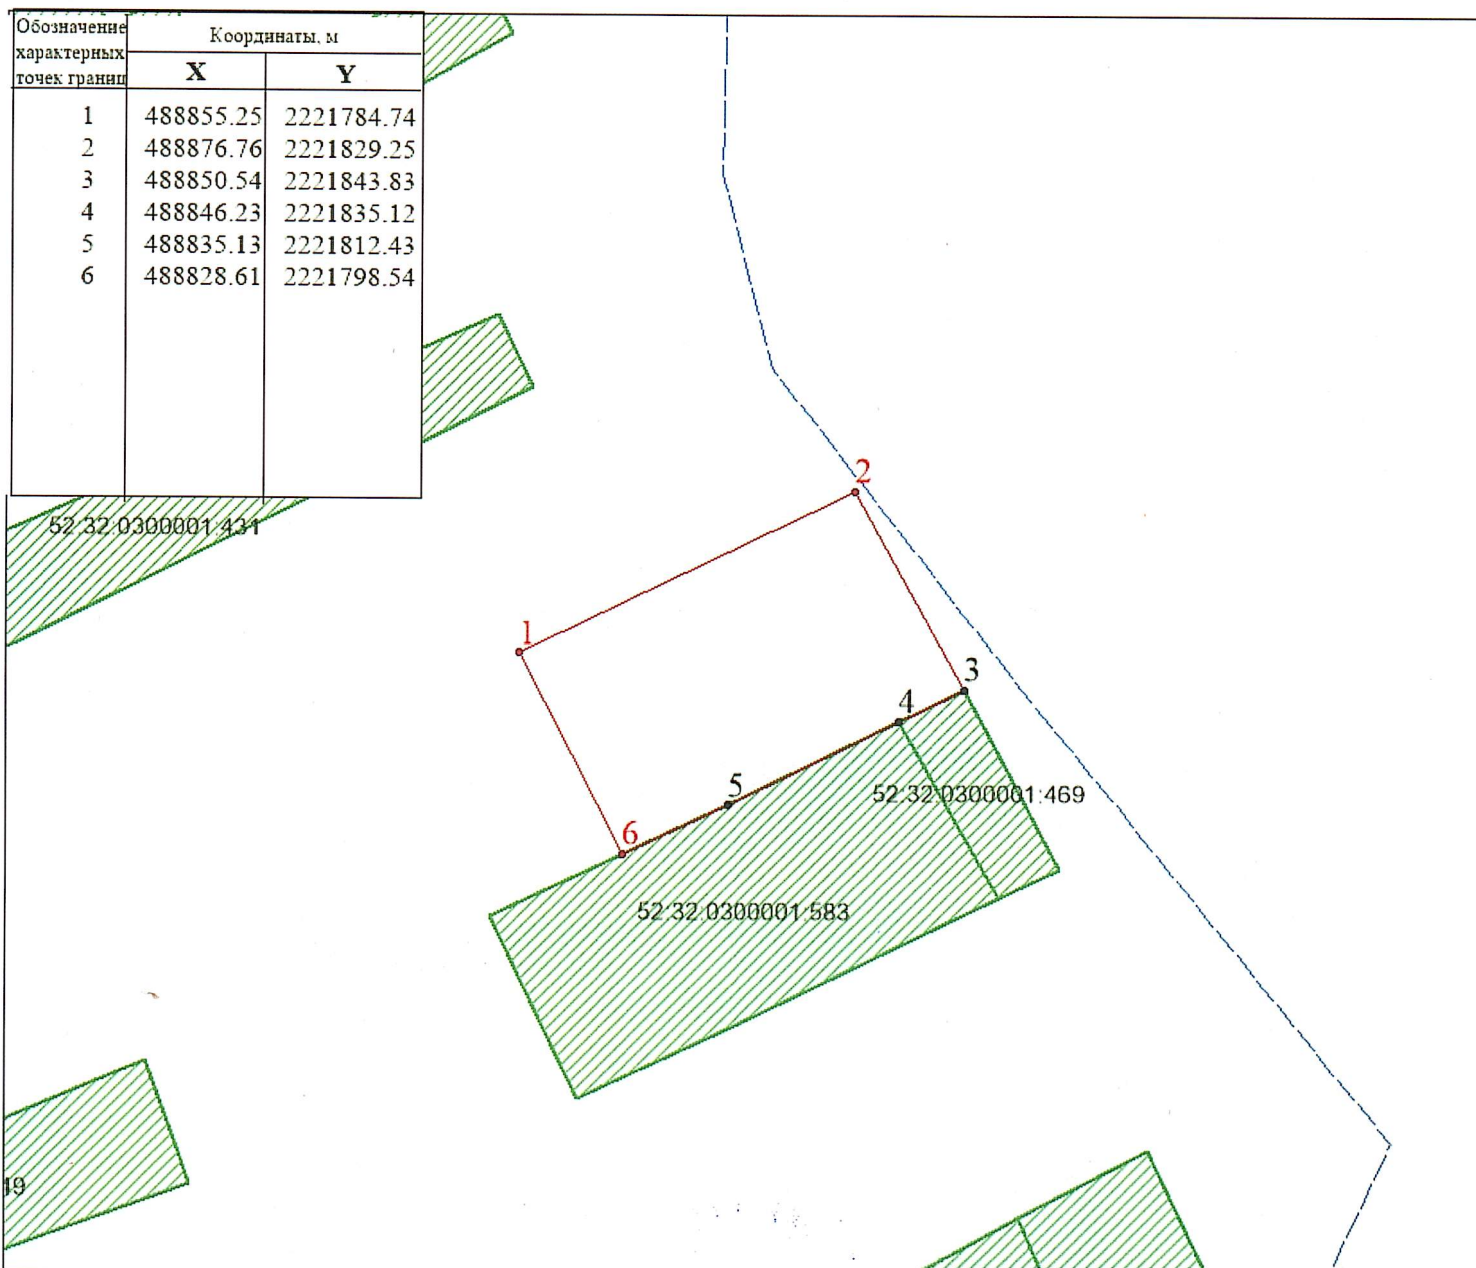

Масштаб 1:1000 Система координат МСК 52, зона 2

- Условные обозначения
- граница образуемого земельного участка
 - граница земельного участка, по сведениям ЕГРН
- 52:32:1100002:5019 - обозначение кадастрового номера земельного участка
- 1 - обозначение характерной точки границы образуемого земельного участка