


Схема расположения земельного участка или земельных

Категория земель: земли населенных пунктов

Вид разрешенного использования (наименование, код): для ведения личного подсобного

Система координат: МСК-52

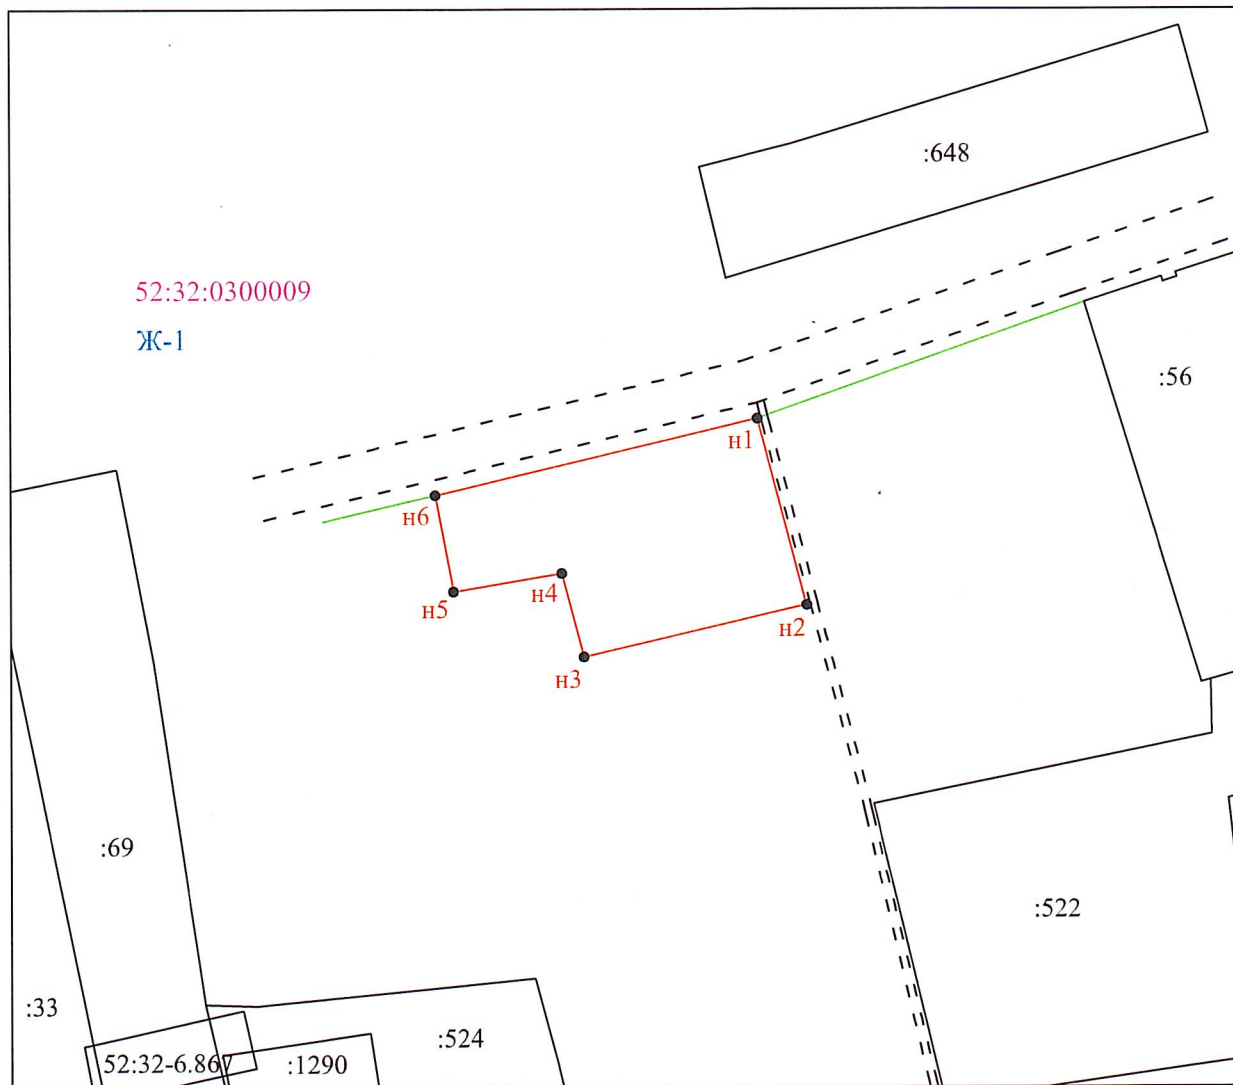

Условные обозначения


- n1 - обозначение характерной точки границы
- - граница образуемого земельного участка
- - границы земельных участков, внесенных в ЕГРН
- - - граница земель общего пользования
- 52:32:0300009 - обозначение кадастрового квартала
- Ж-1 - обозначение территориальной зоны

- - забор
- :522 - обозначение земельных участков, внесенных в ЕГРН
- 52:32-6.867 - реестровый номер ЗО

астков на кадастровом плане территории

Утверждена

йства (2.2)

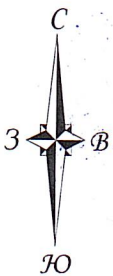


(наименование документа об утверждении, включая наименования
органов государственной власти или органов местного
самоуправления, принявших решение об утверждении схемы
или подписавших соглашение о перераспределении земельных участков)
от _____ № _____


ощадь земельного участка 255 кв. м		
бозначение арактерных очек границ	Координаты, м	
	X	Y
1	2	3
н1	487197,72	2231596,61
н2	487185,01	2231599,94
н3	487181,48	2231584,74
н4	487187,17	2231583,24
н5	487185,95	2231575,84
н6	487192,51	2231574,61
н1	487197,72	2231596,61

В соответствии с Правилами землепользования и застройки
МО Дубравского сельсовета Дальнеконстантиновского
муниципального района Нижегородской области
(утвержденных Решением сельского Совета Дубравского
сельсовета №09 от 22.05.2014 г.) земельный участок
расположен в территориальной зоне Ж-1 - зона
индивидуальной жилой застройки постоянного проживания

Ситуационный план

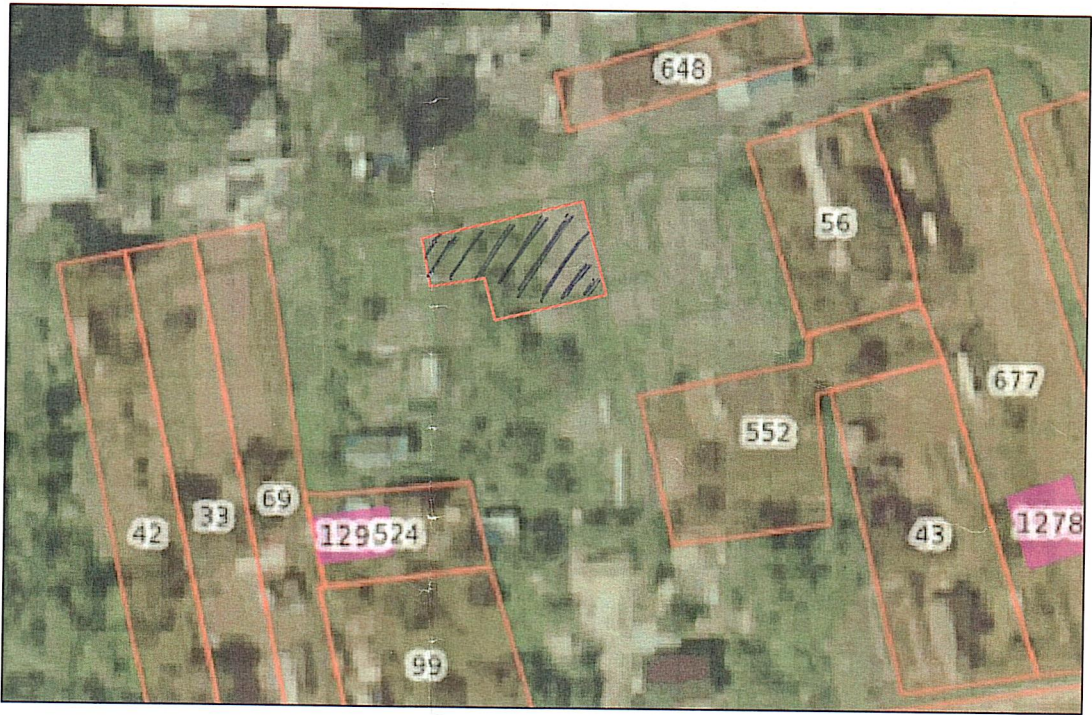

границы

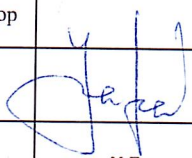ООО "Альменда"		Заказчик: Семкина Марина Александровна		
Генеральный директор		Российская Федерация, Нижегородская область, Дальнеконстантиновский район, п. Дубрава		
Угров В.С.				
	М.П.	Масштаб 1:500	Лист 1	Листов 1