

**СХЕМА РАСПОЛОЖЕНИЯ ЗЕМЕЛЬНОГО УЧАСТКА
ИЛИ ЗЕМЕЛЬНЫХ УЧАСТКОВ НА КАДАСТРОВOM ПЛАНЕ ТЕРРИТОРИИ**

Адрес: Российская Федерация, Нижегородская область,
Дальнеконстантиновский муниципальный округ,
с. Богоявление, ул. Шосейная, земельный участок 16В

Категория земель - земли населенных пунктов

Вид разрешенного использования - ведение садоводства

Условный номер земельного участка -

Площадь земельного участка 1500 кв.м.

Утверждена

Постановлением администрации


Дальнеконстантиновского муниципального округа

Нижегородской области

от _____



Обозначение характерных точек грани	Координаты, м	
	X	Y
1	474912.41	2214959.70
2	474955.44	2214985.16
3	474940.16	2215010.98
4	474897.13	2214985.52

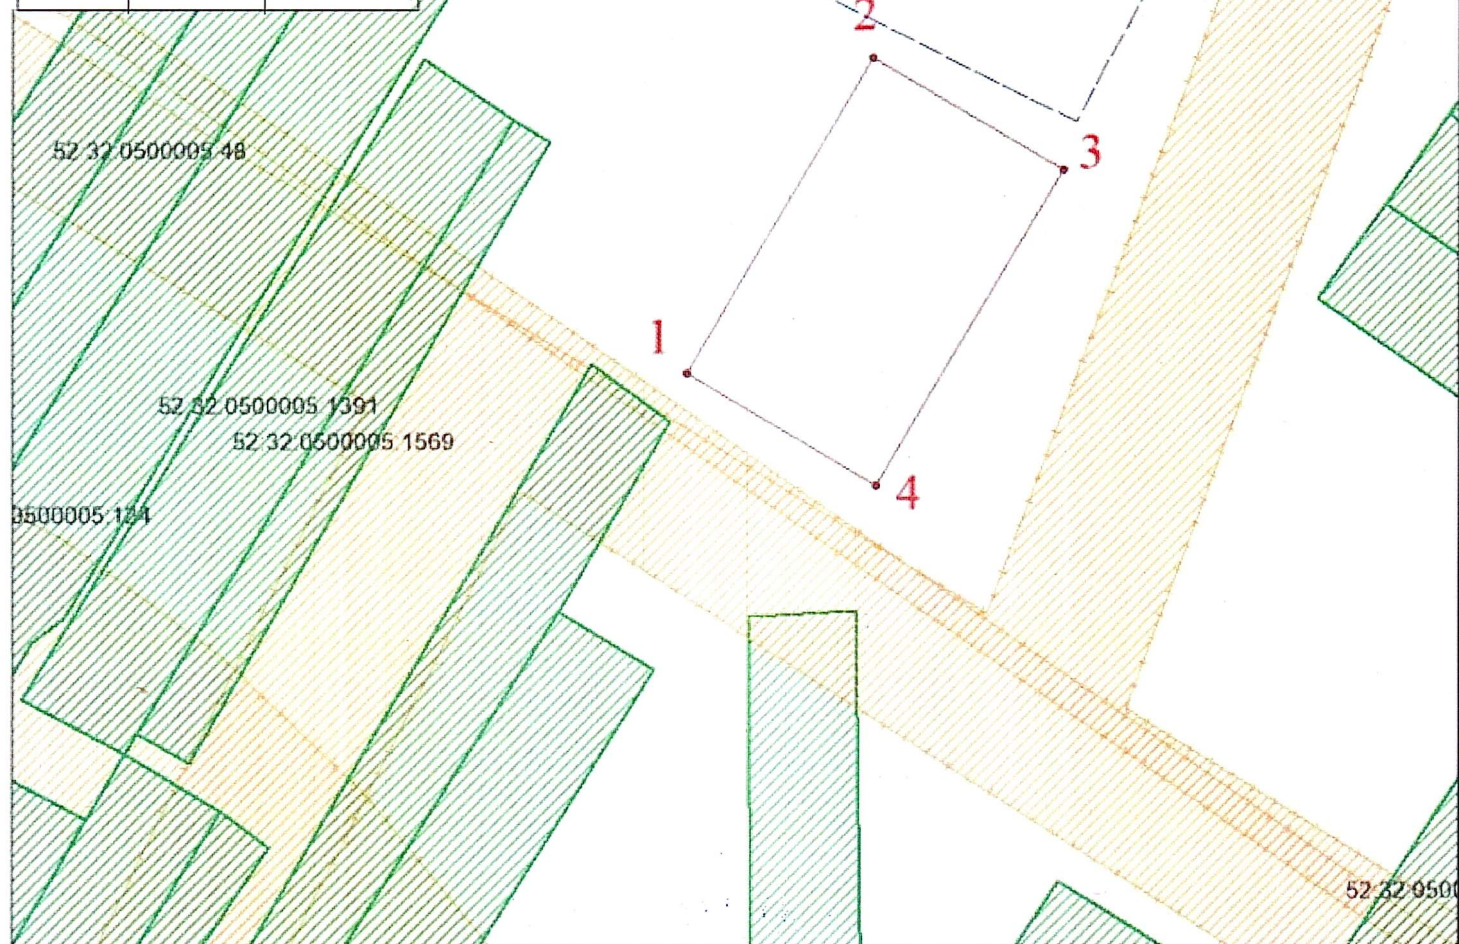

Масштаб 1:1000 Система координат МСК 52, зона 2

Условные обозначения

— граница образуемого земельного участка

— граница земельного участка, по сведениям ЕГРН

52:32:1100002:5019 - обозначение кадастрового номера земельного участка

• 1

- обозначение характерной точки границы образуемого земельного участка