

СХЕМА РАСПОЛОЖЕНИЯ ЗЕМЕЛЬНОГО УЧАСТКА ИЛИ ЗЕМЕЛЬНЫХ УЧАСТКОВ НА КАДАСТРОВOM ПЛАНЕ ТЕРРИТОРИИ,
ПОДГОТОВКА КОТОРОЙ ОСУЩЕСТВЛЯЕТСЯ В ФОРМЕ ДОКУМЕНТА НА БУМАЖНОМ НОСИТЕЛЕ

СХЕМА РАСПОЛОЖЕНИЯ ЗЕМЕЛЬНОГО УЧАСТКА
ИЛИ ЗЕМЕЛЬНЫХ УЧАСТКОВ НА КАДАСТРОВOM ПЛАНЕ ТЕРРИТОРИИ

Адрес: Российская Федерация, Нижегородская область,

Дальнеконстантиновский муниципальный округ,

п.ст. Суроватка, ул. Мира, земельный участок 35/1

Категория земель - земли населенных пунктов

Вид разрешенного использования - ведение садоводства

Условный номер земельного участка -

Площадь земельного участка 547 кв.м.


Утверждена

Постановлением администрации

Дальнеконстантиновского муниципального округа

Нижегородской области

от

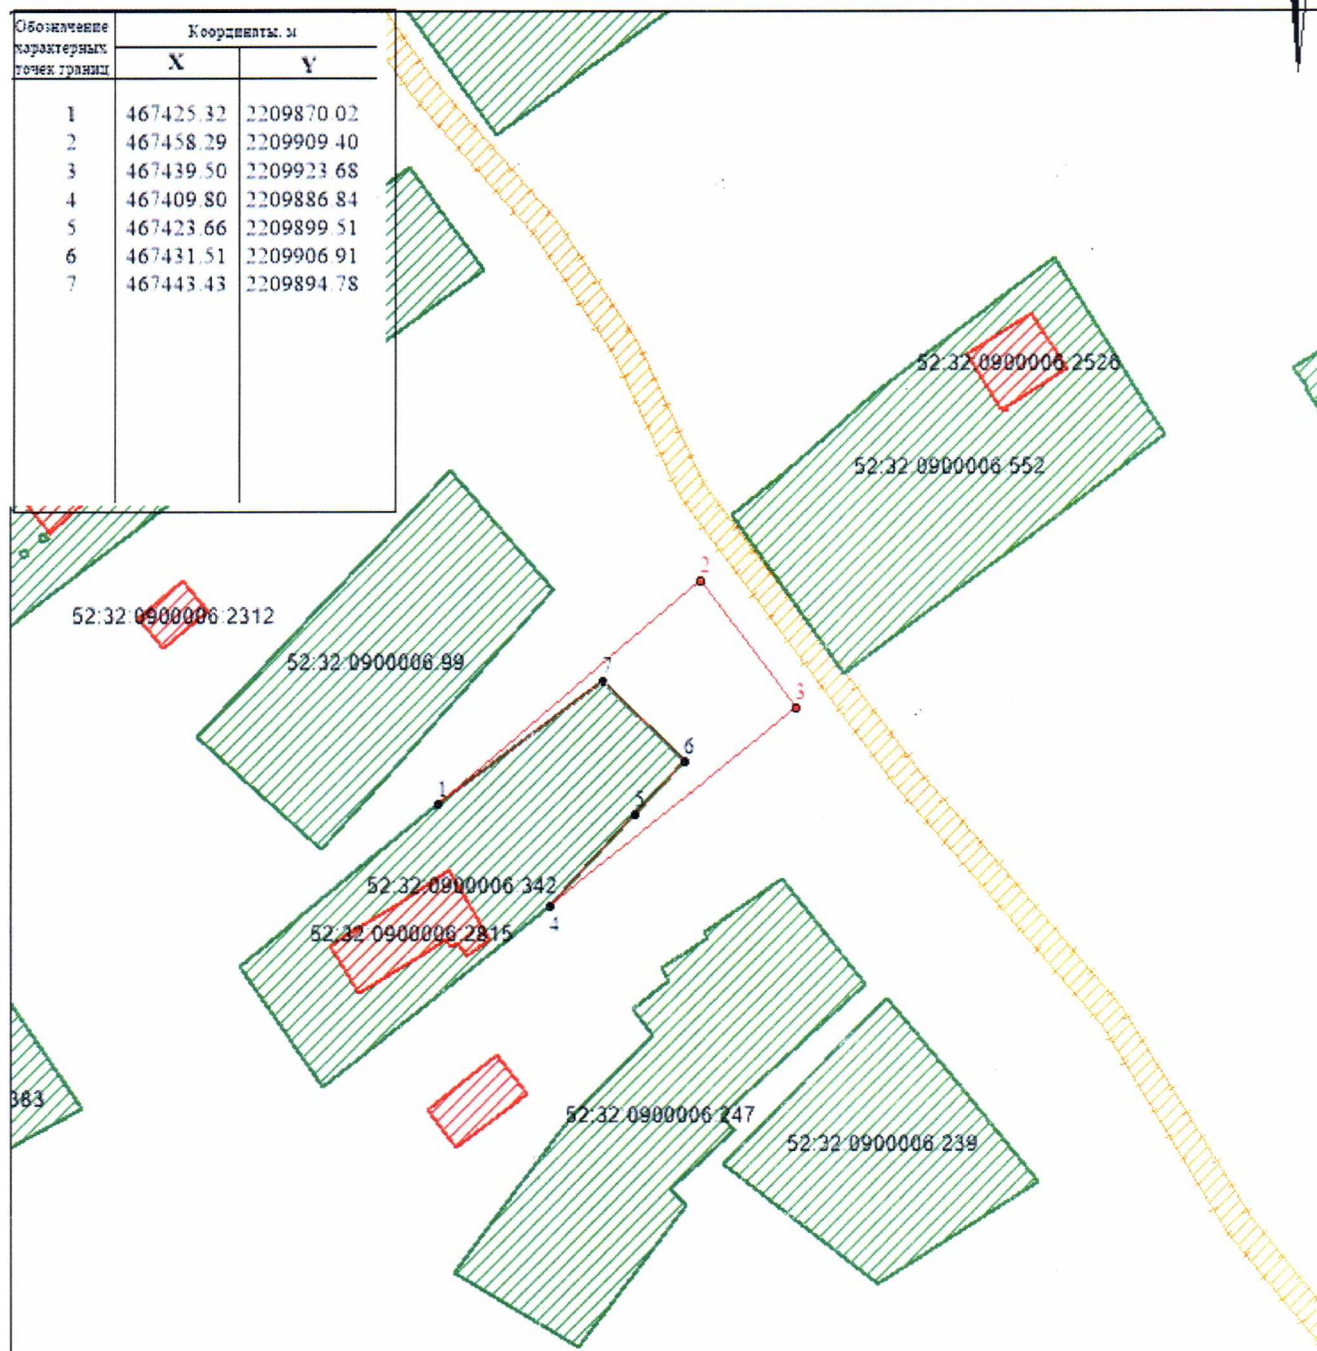

Масштаб 1:1000 Система координат МСК 52, зона 2

Условные обозначения

— граница образуемого земельного участка

— граница земельного участка, по сведениям ЕГРН

52:32:1100002:5019 - обозначение кадастрового номера земельного участка

• 1 - обозначение характерной точки границы образуемого земельного участка