

Утверждена

Постановление администрации Дальнеконстантиновского  
(наименование документа об утверждении, включая наименования

Муниципального округа Нижегородской области  
органов государственной власти или органов местного

самоуправления, принявших решение об утверждении схемы

или подписавших соглашение о перераспределении земельных участков)

№

**Схема расположения земельного участка или земельных участков  
на кадастровом плане территории**

**Условный номер земельного участка**


(указывается в случае, если предусматривается образование двух и более земельных участков)

**Площадь земельного участка 602 м<sup>2</sup>**

(указывается проектная площадь образуемого земельного участка, вычисленная с использованием федеральной государственной географической информационной системы, обеспечивающей функционирование национальной системы пространственных данных, которой является федеральная государственная географическая информационная система "Единая цифровая платформа "Национальная система пространственных данных" (далее - информационная система), или иных технологических и программных средств с округлением до 1 квадратного метра. Указанное значение площади земельного участка может быть уточнено при проведении кадастровых работ не более чем на десять процентов)

Обозначение характерных точек границ	Координаты, м	
	(указываются в случае подготовки схемы расположения земельного участка с использованием информационной системы или иных технологических и программных средств. Значения координат, полученные с использованием указанных технологических и программных средств, указываются с округлением до 0,01 метра)	
	X	Y
1	2	3
1	487330.13	2231272.21
2	487323.39	2231273.50
3	487321.06	2231264.39
4	487316.15	2231235.95
5	487314.04	2231236.39
6	487312.10	2231228.83
7	487303.79	2231188.88
8	487310.09	2231186.19
9	487317.97	2231219.46
10	487321.71	2231233.77
11	487326.86	2231262.28
12	487328.52	2231266.36
1	487330.13	2231272.21

# Схема расположения земельного участка или земельных участков на кадастровом плане территории

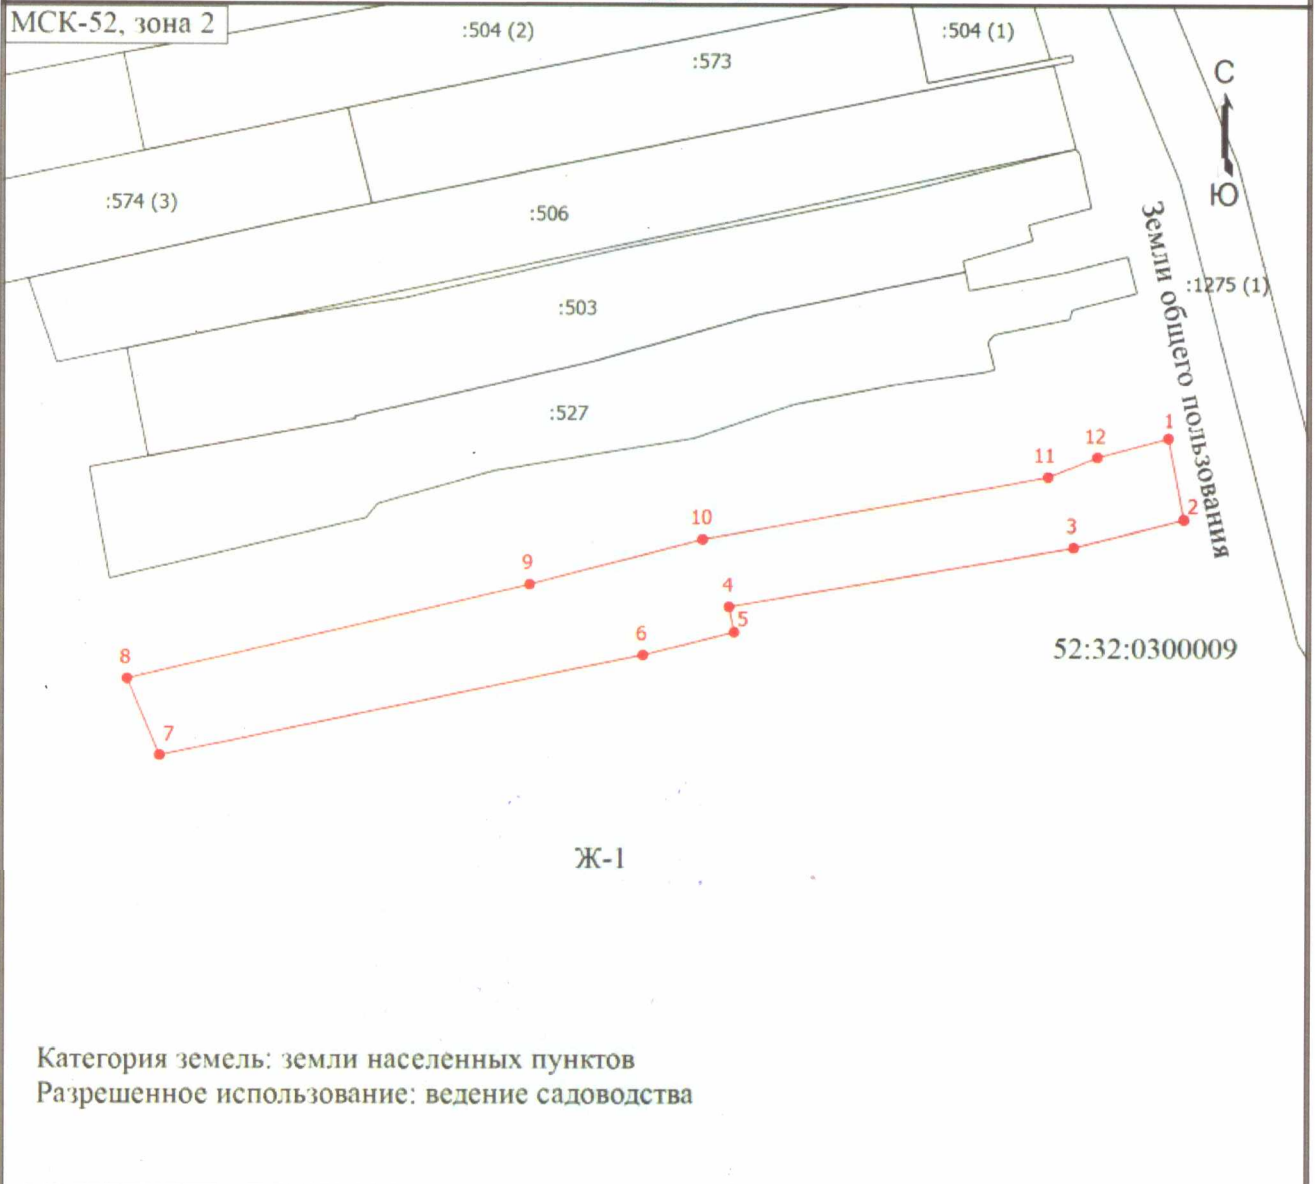

Масштаб 1:600

## Условные обозначения

- Часть границы, местоположение которой определено при выполнении кадастровых работ
- 1 - Обозначение новой характерной точки
- :573 - Кадастровый номер земельного участка
- Часть границы, сведения ЕГРН о которой позволяют однозначно определить ее положение на местности
- - Характерная точка границы земельного участка, сведения о которой отсутствуют в ЕГРН, местоположение которой определено при кадастровых работах (новая характерная точка)
- 52:32:0300009 - Номер кадастрового квартала
- Ж-1 - зона индивидуальной жилой застройки