

Утверждена

Постановление администрации Дальнеконстантиновского
(наименование документа об утверждении, включая наименования

Муниципального округа Нижегородской области
органов государственной власти или органов местного

самоуправления, принявших решение об утверждении схемы

или подписавших соглашение о перераспределении земельных участков)

№

**Схема расположения земельного участка или земельных участков
на кадастровом плане территории**

Условный номер земельного участка

(указывается в случае, если предусматривается образование двух и более земельных участков)

Площадь земельного участка 207 м²

(указывается проектная площадь образуемого земельного участка, вычисленная с использованием федеральной государственной географической информационной системы, обеспечивающей функционирование национальной системы пространственных данных, которой является федеральная государственная географическая информационная система "Единая цифровая платформа "Национальная система пространственных данных" (далее - информационная система), или иных технологических и программных средств с округлением до 1 квадратного метра. Указанное значение площади земельного участка может быть уточнено при проведении кадастровых работ не более чем на десять процентов)

Координаты, м

**Обозначение характерных точек
границ**

(указываются в случае подготовки схемы расположения земельного участка с использованием информационной системы или иных технологических и программных средств. Значения координат, полученные с использованием указанных технологических и программных средств, указываются с округлением до 0,01 метра)

X

Y

1

2

3

1

476593.05

2226743.32

2

476592.24

2226745.77

3

476586.68

2226744.16

4

476578.63

2226741.55

5

476575.81

2226750.18

6

476580.19

2226751.53

7

476579.51

2226753.56

8

476583.17

2226754.80

9

476586.27

2226755.95

10

476585.06

2226759.07

11

476568.03

2226753.10

12

476569.17

2226750.25

13

476573.44

2226736.13

14

476578.77


2226738.00

1

476593.05

2226743.32

Схема расположения земельного участка или земельных участков на кадастровом плане территории

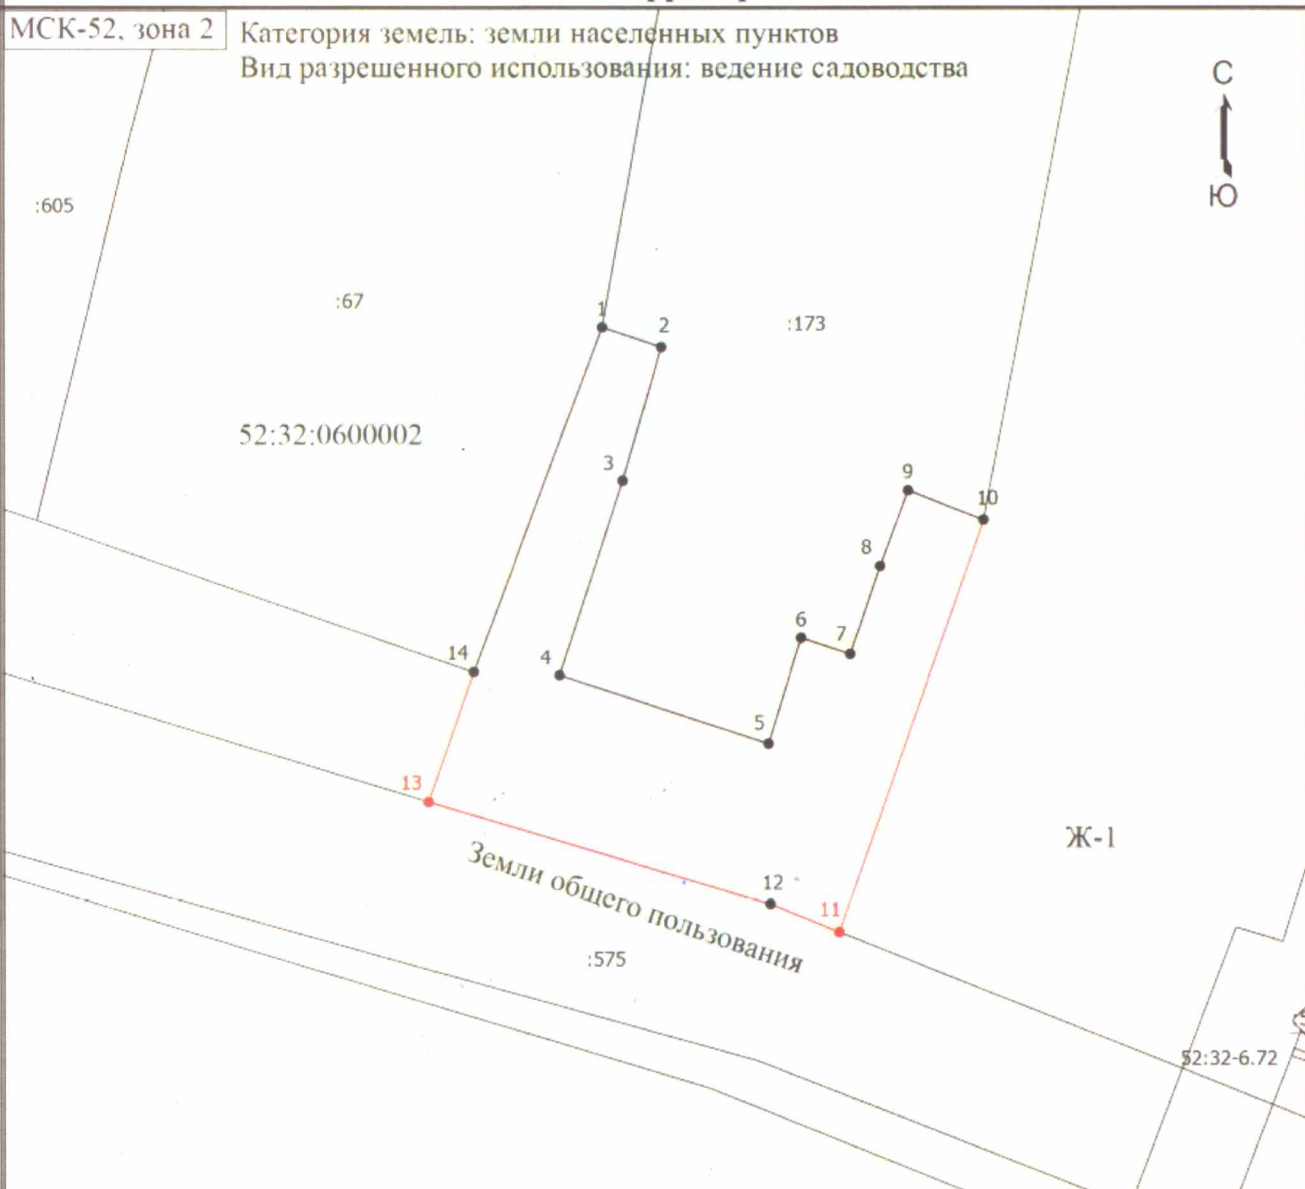

Масштаб 1:300

Условные обозначения

- - Часть границы, местоположение которой определено при выполнении кадастровых работ
- - Характерная точка границы земельного участка, сведения ЕГРН о которой соответствуют требованиям, установленным в соответствии с частью 13 статьи 22 Федерального закона от 13 июля 2015 г. N 218-ФЗ "О государственной регистрации недвижимости"
- 1 - Обозначение характерной точки, местоположение которой не изменилось или было уточнено
- 11 - Обозначение новой характерной точки
- - Часть границы, сведения ЕГРН о которой позволяют однозначно определить ее положение на местности
- - Характерная точка границы земельного участка, сведения о которой отсутствуют в ЕГРН, местоположение которой определено при кадастровых работах (новая характерная точка)
- 52:32-6.72 - Зона с особыми условиями использования территории 52:32-6.72 — Охранная зона инженерных коммуникаций
- :56 - Кадастровый номер земельного участка
- 52:32:0600002 - Номер кадастрового квартала