

**Утверждена**

**Постановление администрации Дальнеконстантиновского  
Муниципального**

(наименование документа об утверждении, включая наименования

**округа Нижегородской области Администрация Дальнеконстантиновского**  
органов государственной власти или органов местного

**муниципального округа Нижегородской области**  
самоуправления, принявших решение об утверждении схемы

или подписавших соглашение о перераспределении земельных участков)

№

**Схема расположения земельного участка или земельных участков  
на кадастровом плане территории**

**Условный номер земельного участка**

(указывается в случае, если предусматривается образование двух и более земельных участков)

**Площадь земельного участка 233 м<sup>2</sup>**


(указывается проектная площадь образуемого земельного участка, вычисленная с использованием федеральной государственной географической информационной системы, обеспечивающей функционирование национальной системы пространственных данных, которой является федеральная государственная географическая информационная система "Единая цифровая платформа "Национальная система пространственных данных" (далее - информационная система), или иных технологических и программных средств с округлением до 1 квадратного метра. Указанное значение площади земельного участка может быть уточнено при проведении кадастровых работ не более чем на десять процентов)

Обозначение характерных точек границ	Координаты, м	
	(указываются в случае подготовки схемы расположения земельного участка с использованием информационной системы или иных технологических и программных средств. Значения координат, полученные с использованием указанных технологических и программных средств, указываются с округлением до 0.01 метра)	
	X	Y
<b>1</b>	<b>2</b>	<b>3</b>
1	468340.33	2211400.92
2	468335.57	2211408.52
3	468325.73	2211402.81
4	468326.37	2211401.65
5	468310.62	2211393.80
6	468314.64	2211387.14
1	468340.33	2211400.92

# Схема расположения земельного участка или земельных участков на кадастровом плане территории

МСК-52, зона 2

Категория земель: земли населенных пунктов  
Вид разрешенного использования: ведение садоводства

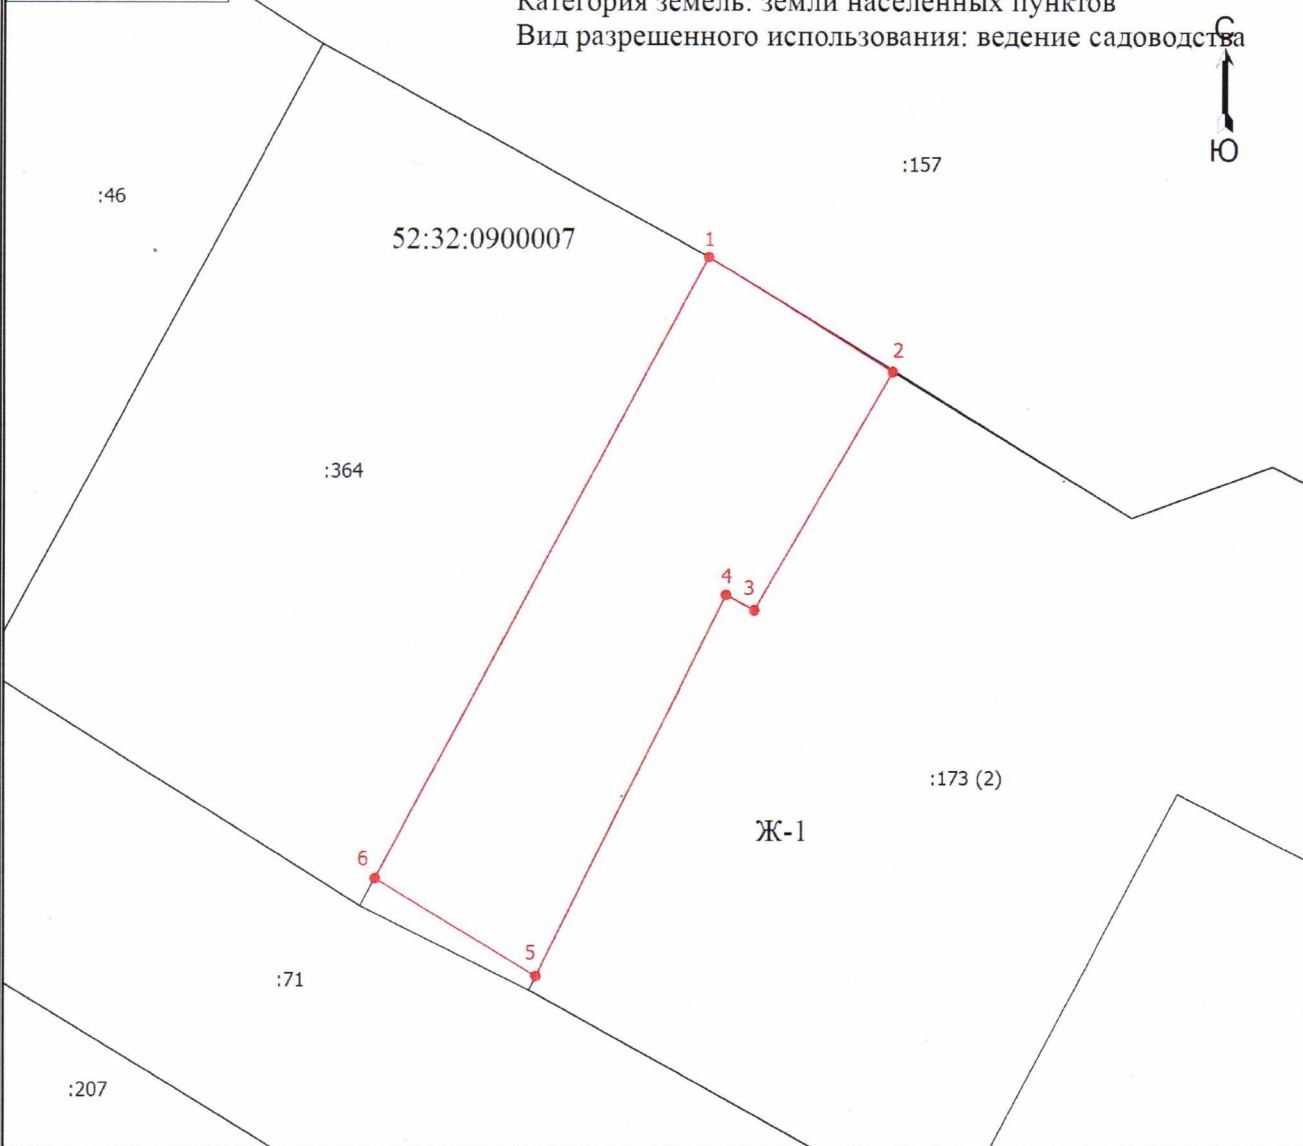

Масштаб 1:300

## Условные обозначения

- - Часть границы, местоположение которой определено при выполнении кадастровых работ
- - Характерная точка границы земельного участка, сведения ЕГРН о которой соответствуют требованиям, установленным в соответствии с частью 13 статьи 22 Федерального закона от 13 июля 2015 г. N 218-ФЗ "О государственной регистрации недвижимости"
- 1 - Обозначение новой характерной точки
- 364 - Кадастровый номер земельного участка
- 173 (2) - Обозначение контура земельного участка
- - Часть границы, сведения ЕГРН о которой позволяют однозначно определить ее положение на местности
- - Часть контура, образованного проекцией существующего в ЕГРН наземного конструктивного элемента здания, сооружения, объекта незавершенного строительства
- - Характерная точка границы земельного участка, сведения о которой отсутствуют в ЕГРН, местоположение которой определено при кадастровых работах (новая характерная точка)