

Утверждена

(наименование документа об утверждении, включая

наименования органов государственной власти или


органов местного самоуправления, принявших
решение об утверждении схемы или подписавших
соглашение о перераспределении земельных участков)

от _____ № _____

Схема
расположения земельного участка или земельных участков на кадастровом плане
территории

Условный номер земельного участка: 52:32:1100002:3У1		
Площадь земельного участка: 891 кв.м.		
Обозначение характерных точек границ	Координаты, м	
	X	Y
1	2	3
1	471277.94	2220241.21
2	471297.03	2220256.17
3	471274.15	2220285.29
4	471255.41	2220270.04
1	471277.94	2220241.21

Кадастровый квартал: 52:32:1100002
Система координат: МСК-52, зона 2

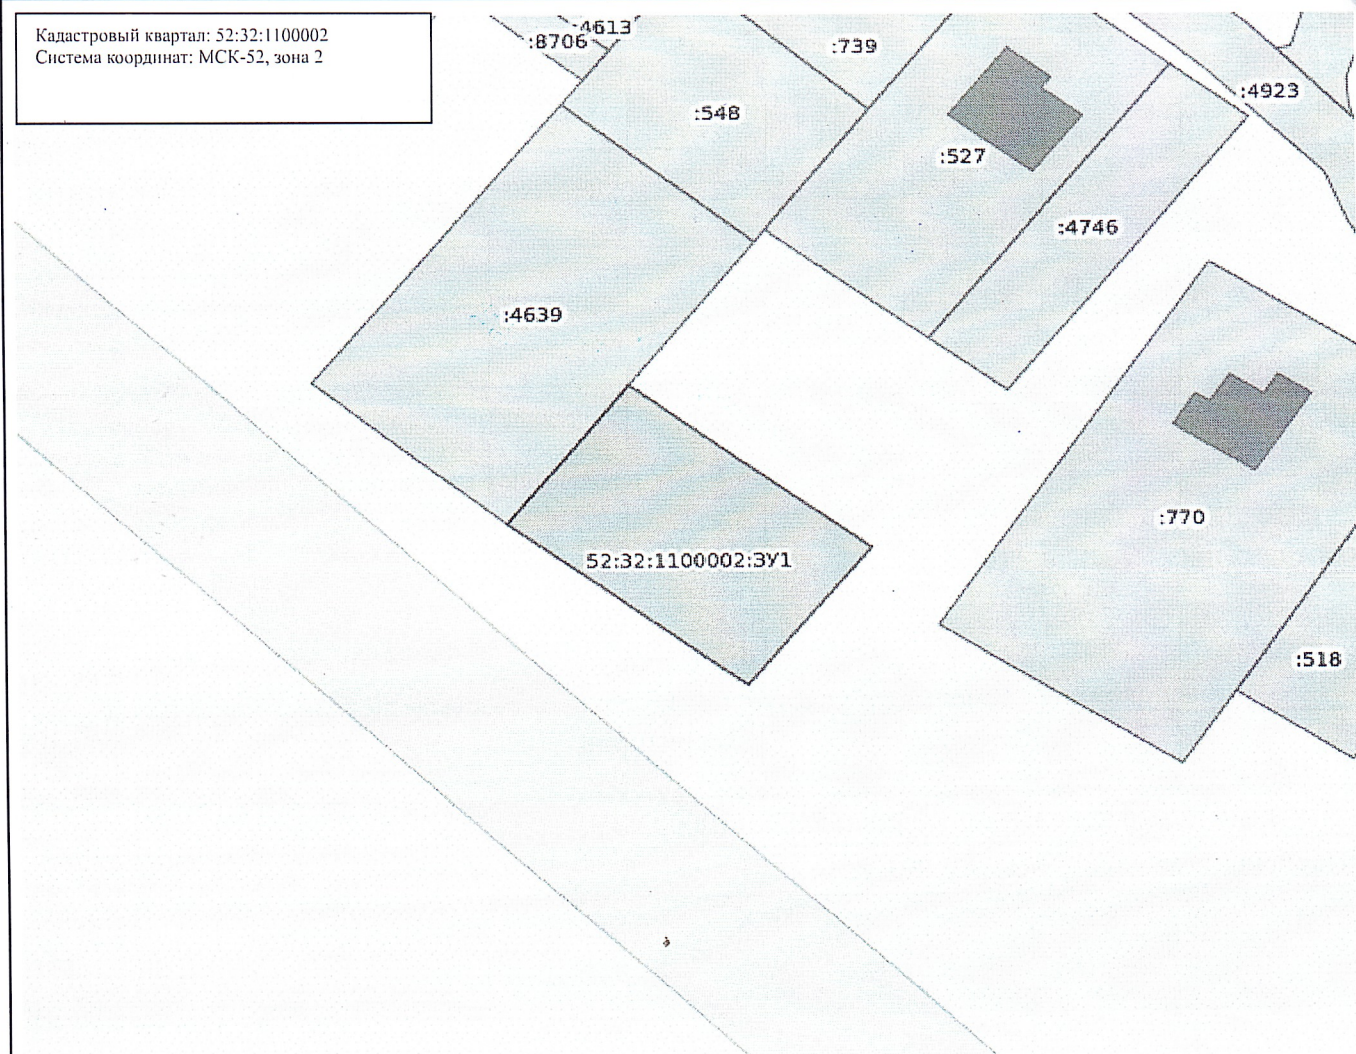

Масштаб: 1:900

Условные обозначения:

- | | | | |
|--|---|--|--|
| | Государственная граница Российской Федерации | | Территория опережающего развития |
| | Границы между субъектами Российской Федерации | | Зоны территориального развития Российской Федерации |
| | Границы муниципальных образований | | Игровая зона |
| | Границы населённых пунктов | | Лесничество |
| | Кадастровые кварталы | | Утвержденный проект межевания территории |
| | Сооружения | | Границы территории, в отношении которой устанавливается публичный сервитут |
| | Объекты незавершенного строительства | | Байкальская природная территория и ее экологические зоны |
| | Здания | | Территория, в отношении которой принято решение о резервировании земель для государственных и муниципальных нужд |
| | Земельные участки | | Образуемые ЗУ |
| | Зоны с особыми условиями использования территории | | |
| | Территориальная зона | | |
| | Территория объекта культурного наследия | | |
| | Особо охраняемая природная территория | | |
| | Особая экономическая зона | | |
| | Охотничьи угодья | | |