

Решением Администрации Дальнеконстантиновского муниципального округа

(наименование документа об утверждении, включая наименования органов государственной власти или органов местного самоуправления, принявших решение об утверждении схемы или подписавших соглашение о перераспределении земельных участков)

от _____

№ _____

Схема расположения земельного участка или земельных участков на кадастровом плане территории

Система координат: МСК-52 зона 2

Условный номер земельного участка _____

(указывается в случае, если предусматривается образование двух и более земельных участков)


Площадь земельного участка _____

2 000

М²

(указывается проектная площадь образуемого земельного участка, вычисленная с использованием технологических и программных средств, в том числе размещенных на официальном сайте федерального органа исполнительной власти, уполномоченного Правительством Российской Федерации на осуществление государственного кадастрового учета, государственной регистрации прав, ведение Единого государственного реестра недвижимости и предоставление сведений, содержащихся в Едином государственном реестре недвижимости, в информационно-телекоммуникационной сети "Интернет" (далее - официальный сайт), с округлением до 1 квадратного метра. Указанное значение площади земельного участка может быть уточнено при проведении кадастровых работ не более чем на десять процентов)

Обозначение характерных точек границ	Координаты		Обозначение характерных точек границ	Координаты	
	X	Y		X	Y
н1	505 487,07	2 211 842,76	н5	505 449,79	2 211 870,48
н2	505 487,47	2 211 844,84	н6	505 362,75	2 211 883,11
н3	505 475,43	2 211 846,58	н7	505 359,62	2 211 861,56
н4	505 446,03	2 211 850,83	н1	505 487,07	2 211 842,76

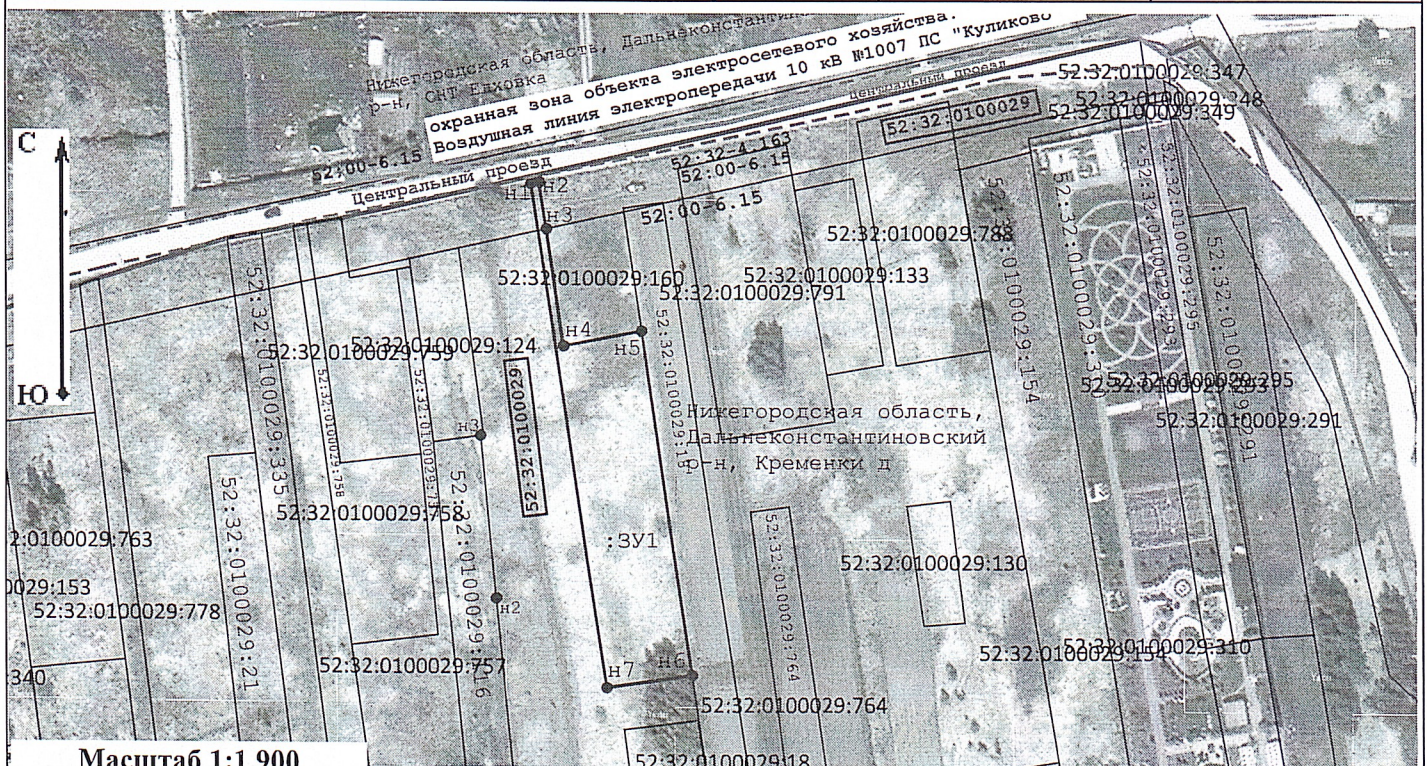

Масштаб 1:1 900

Условные обозначения:

- - характерная точка границы земельного участка, сведения о которой отсутствуют в ЕГРН (новая характерная точка)
- - граница образуемого (испрашиваемого) земельного участка
- 52:13:0120302:785 - Кадастровый номер ранее учтенного земельного участка
- - - - - Границы земель общего пользования (проходов, проездов и т.п.)
- 52:13-4.273 - Номер границы населенного пункта
- 52:13-6.436 - Номер границы зоны с особыми условиями использования территории (ЗОУИТ)
- - - - - Граница кадастрового квартала
- - - - - граница ранее учтенного земельного участка, сведения ЕГРН о которой позволяют однозначно определить ее положение на местности
- :ЗУ1 - Обозначение образуемого земельного участка (не является условным номером)
- 52:13:0120302 - Номер кадастрового квартала
- - - - - Граница населенного пункта
- - - - - Граница зоны с особыми условиями использования территории (ЗОУИТ)
- - - - - Вид зоны с особыми условиями использования территории (ЗОУИТ)