

Утверждена

(наименование документа об утверждении, включая наименования органов государственной власти или

органов местного самоуправления, принявших решение об утверждении схемы или

подписавших соглашение о перераспределении земельных участков)

от _____ № _____

Схема расположения земельного участка или земельных участков на кадастровом плане территории

Площадь земельного участка

2 000 м²

(указывается проектная площадь образуемого земельного участка, вычисленная с использованием федеральной государственной географической информационной системы, обеспечивающей функционирование национальной системы пространственных данных, которой является федеральная государственная географическая информационная система "Единая цифровая платформа "Национальная система пространственных данных" (далее - информационная система), или иных технологических и программных средств с округлением до 1 квадратного метра. Указанное значение площади земельного участка может быть уточнено при проведении кадастровых работ не более чем на десять процентов)


**Обозначение
характерных
точек границ**

Координаты, МСК 52, м

(указываются в случае подготовки схемы расположения земельного участка с использованием информационной системы или иных технологических и программных средств. Значения координат, полученные с использованием указанных технологических и программных средств, указываются с округлением до 0,01 метра)

	X	Y
1	2	3
1	480 298,37	2 232 912,04
2	480 279,33	2 232 925,40
3	480 230,82	2 232 855,25
4	480 249,04	2 232 840,71
1	480 298,37	2 232 912,04

Местоположение объекта: Российская Федерация, Нижегородская область,
Дальнеконстантиновский м.о., Горные Березники с

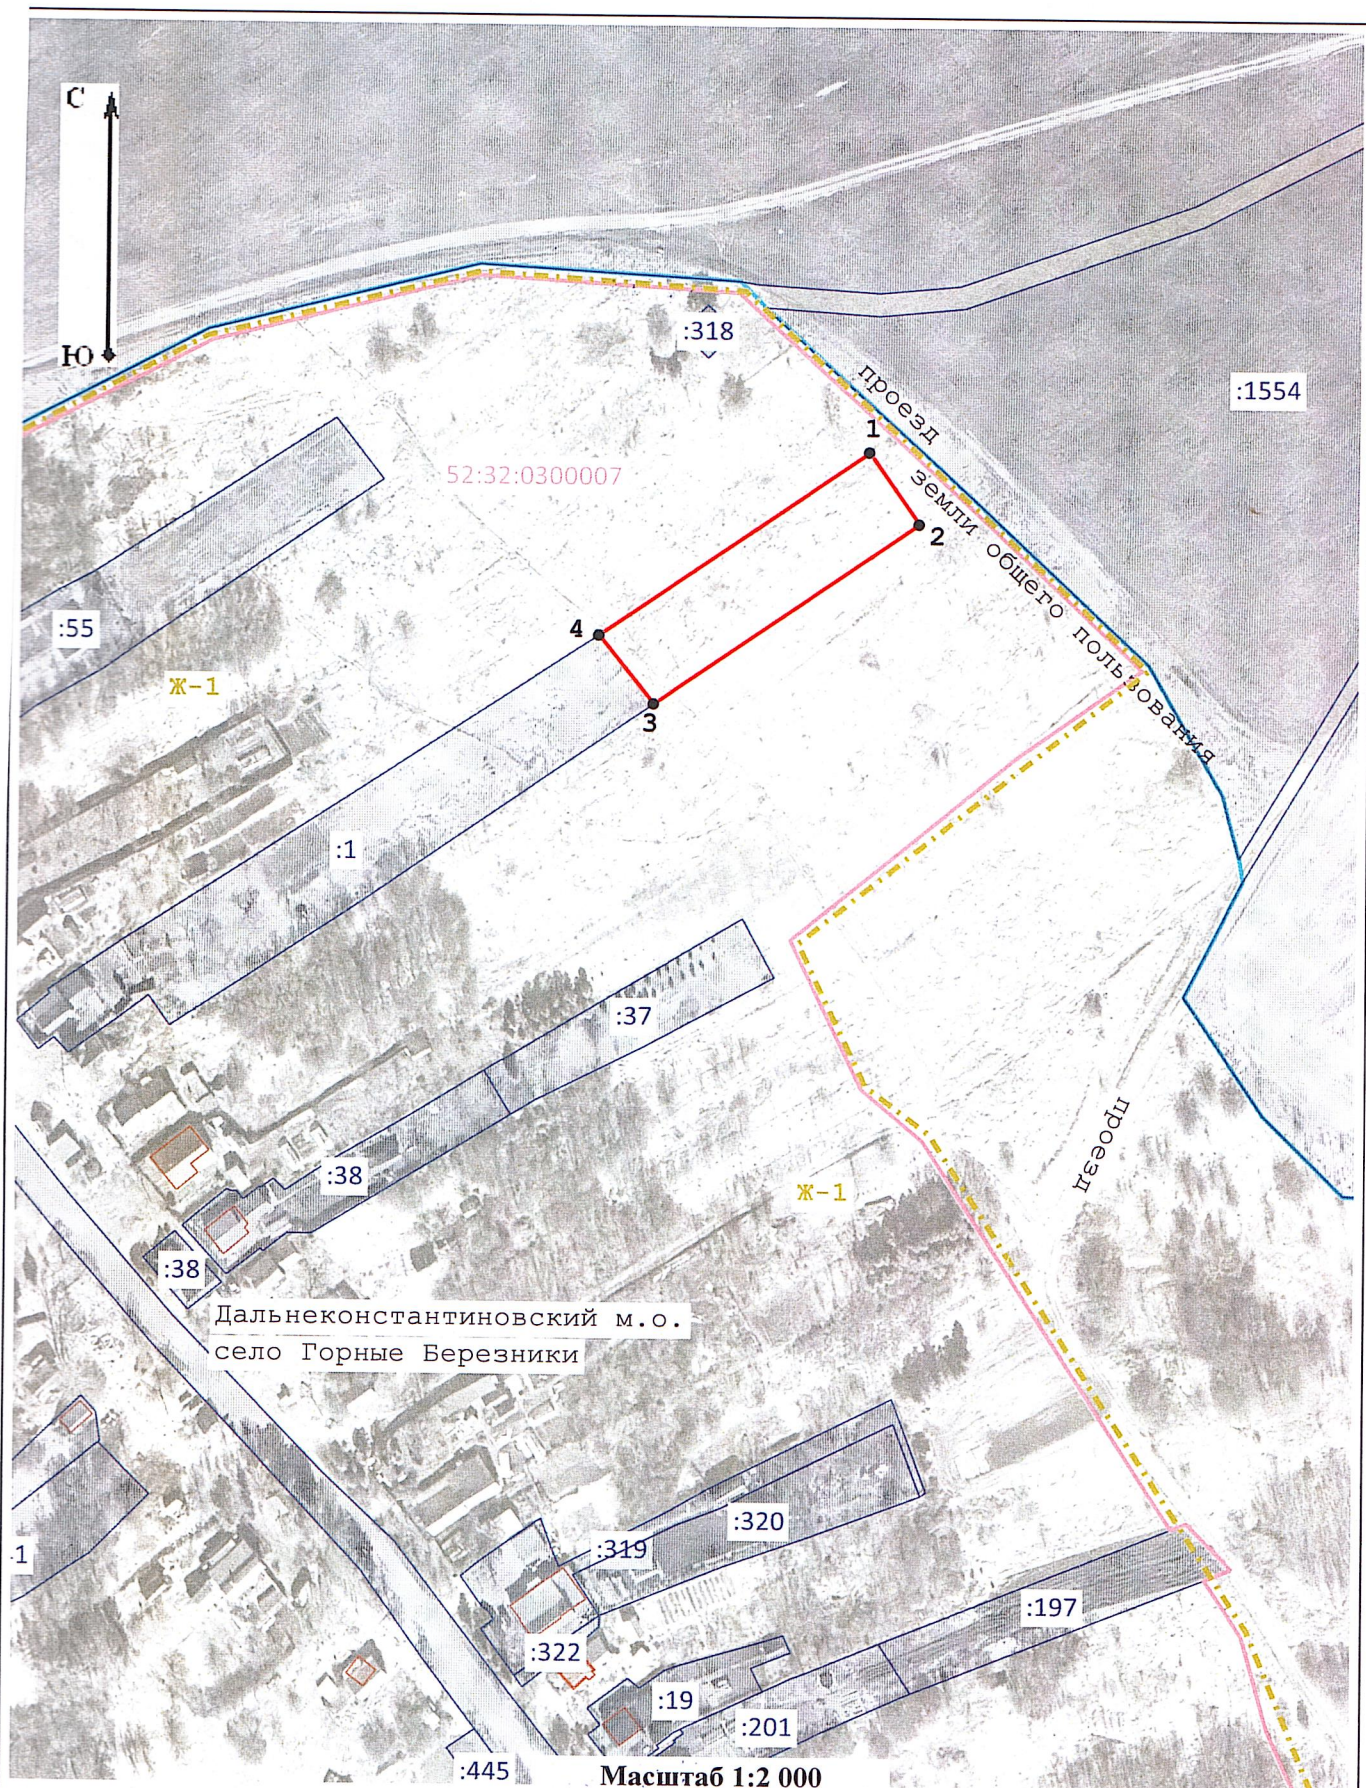

Условные обозначения:

- - Граница образуемого земельного участка
- - Земельные участки, учтенные в ЕГРН
- - Граница кадастрового квартала
- - - - Граница территориальной зоны Ж-1

- 1 - Обозначение характерной точки границ, образуемого земельного участка
- - ОКСы, учтенные в ЕГРН
- - Границы зон с особыми условиями использования территории
- - Границы населенных пунктов и муниципальных образований