


Утверждена

Постановлением администрации  
Дальнеконстантиновского муниципального  
округа Нижегородской области

от \_\_\_\_\_ № \_\_\_\_\_

Схема расположения земельного участка или земельных участков  
на кадастровом плане территории

Условный номер земельного участка	-	
Площадь земельного участка	1361 м <sup>2</sup>	
Обозначение характерных точек границ	Координаты, м	
	X	Y
1	2	3
1	467 256,97	2 218 012,89
2	467 224,86	2 218 076,69
3	467 214,06	2 218 069,70
4	467 211,59	2 218 062,24
5	467 240,40	2 218 001,21
1	467 256,97	2 218 012,89

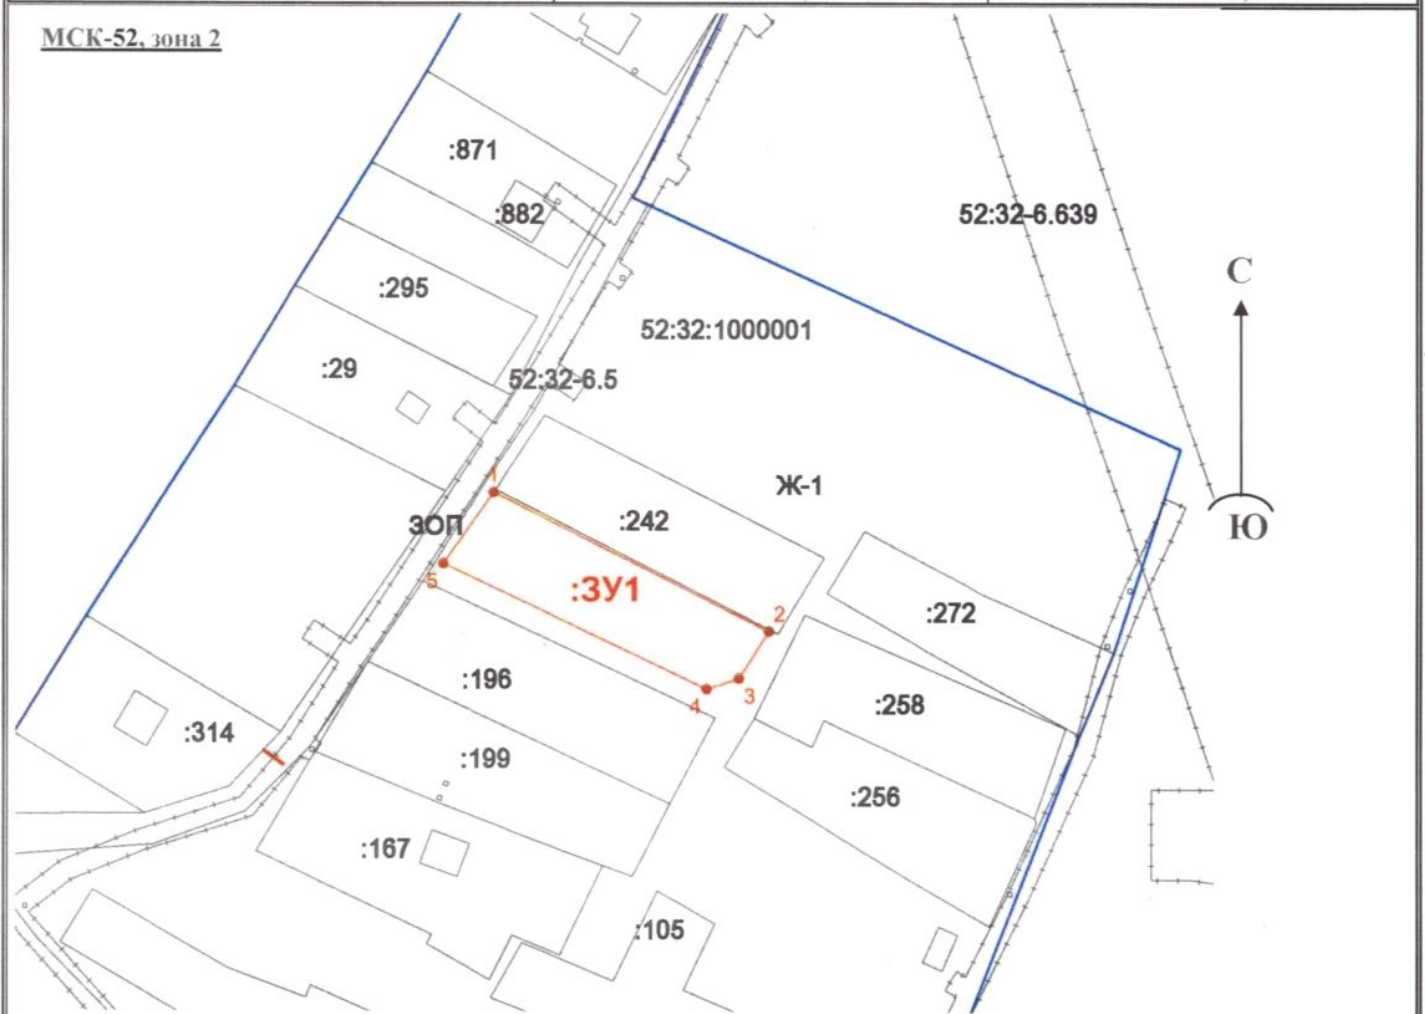

Условные обозначения:

— граница образуемого земельного участка

.2 - обозначение характерной точки границы образуемого земельного участка

— граница населенного пункта

— граница земельного участка, установленная в соответствии с федеральным законодательством, включенная в ГКН и не изменяемая при проведении кадастровых работ

.5 - обозначение характерной точки границы исходного земельного участка

:3У1 - обозначение образуемого земельного участка

52:32:1000001 - кадастровый номер квартала