



**АДМИНИСТРАЦИЯ
ДАЛЬНЕКОНСТАНТИНОВСКОГО МУНИЦИПАЛЬНОГО ОКРУГА
НИЖЕГОРОДСКОЙ ОБЛАСТИ**

ПОСТАНОВЛЕНИЕ

02.04.2026

№ 1077

**О внесении изменений в постановление администрации
Дальнеконстантиновского муниципального округа от 28.07.2023 г. №1914 «Об
утверждении Реестра мест (площадок) накопления твердых коммунальных
отходов на территории Дальнеконстантиновского муниципального округа
Нижегородской области»**

На основании Федерального закона от 20.03.2025 года №33-ФЗ «Об общих принципах организации местного самоуправления в единой системе публичной власти», Федерального закона от 06.10.2003 года №131-ФЗ «Об общих принципах организации местного самоуправления в Российской Федерации», Федерального закона от 24 июня 1998 года №89-ФЗ «Об отходах производства и потребления», Постановления Правительства РФ от 31.08.2018 года №1039 «Об утверждении правил обустройства мест (площадок) накопления твердых коммунальных отходов и ведения их реестра» администрация Дальнеконстантиновского муниципального округа **постановляет:**

1. Внести изменения в постановление администрации Дальнеконстантиновского муниципального округа от 28.07.2023 г. №1914 «Об утверждении Реестра мест (площадок) накопления твердых коммунальных отходов на территории Дальнеконстантиновского муниципального округа Нижегородской области»:

1.1. Включить в подраздел «Немуниципальные контейнерные площадки» Реестра мест (площадок) накопления твердых коммунальных отходов на территории Дальнеконстантиновского муниципального округа Нижегородской области следующие контейнерные площадки:

70	д. Бугры	тер. ТСН «Чистые Ключи Комфорт», участок 183	56.04 5709, 43.97 7276	асфальт	120	4	1,1 куб м.-3 шт.; 8 куб. м – 1 шт.	тер. ТСН «Чистые Ключи Комфорт», индивидуальные жилые дома №115, 116, 117, 118,	ТСН «Чистые Ключи Комфорт» ОГРН 1145260012710, Нижегородская область, г. Нижний Новгород, ул. Маршала Голованова, д. 23А, офис 7
----	----------	--	---------------------------------	---------	-----	---	---------------------------------------	---	--

								132, 133, 98, 99, 100, 150		
7 1	д.Новая Владимирова	СНТ «Салют»	55.97 9579, 43.91 6291	асфальт	4	1		1,1	территория СНТ «Салют»	СНТ «Салют» ОГРН 119527500066 7, Нижегородская область, Дальнеконстантиновский м.о., вблизи д.Новая Владимирова
7 2	р.п.Дальнее Константиново	ул. Молодежная, д.7	55.81 1358, 44.11 7010	бетон	6,3	1		1,5	ЗАО «РИТМ»	ЗАО «РИТМ» ОГРН 102520198576 4, Нижегородская область, Дальнеконстантиновский м.о., р.п.Дальнее Константиново, ул.Молодежная, д.7
7 3	с.Богоявление	ул.Шоссе йная, д.39	55.82 6521, 43.97 6249	бетон	4	1		1,1	Детский дом	Государственное казенное образовательное учреждение для детей-сирот и детей, оставшихся без попечения родителей, «Богоявленский детский дом» ОГРН 102520198922 9, Нижегородская область, Дальнеконстантиновский м.о., с.Богоявление, ул.Шоссейная



Подлинник электронного документа, подписанного ЭП,
хранится в системе электронного документооборота

СВЕДЕНИЯ О СЕРТИФИКАТЕ ЭП


Сертификат: 1СВА4860625979С09Е67246Е54Е800В9
Владелец: Варнаков Владимир Алексеевич
Действителен: с 25.06.2025 по 18.09.2026


Приложение
к постановлению администрации
Дальнеконстантиновского муниципального округа
Нижегородской области
02.04.2026 от 077 № _____
«Приложение №2
к постановлению администрации
Дальнеконстантиновского муниципального округа
от 28.07.2023г № 1914»

Схема размещения мест (площадок) накопления твердых коммунальных отходов, расположенных на территории администрации Дальнеконстантиновского муниципального округа Нижегородской области

д.Бугры, тер.ТСН «Чистые Ключи Комфорт», участок 183


Масштаб 1:2000

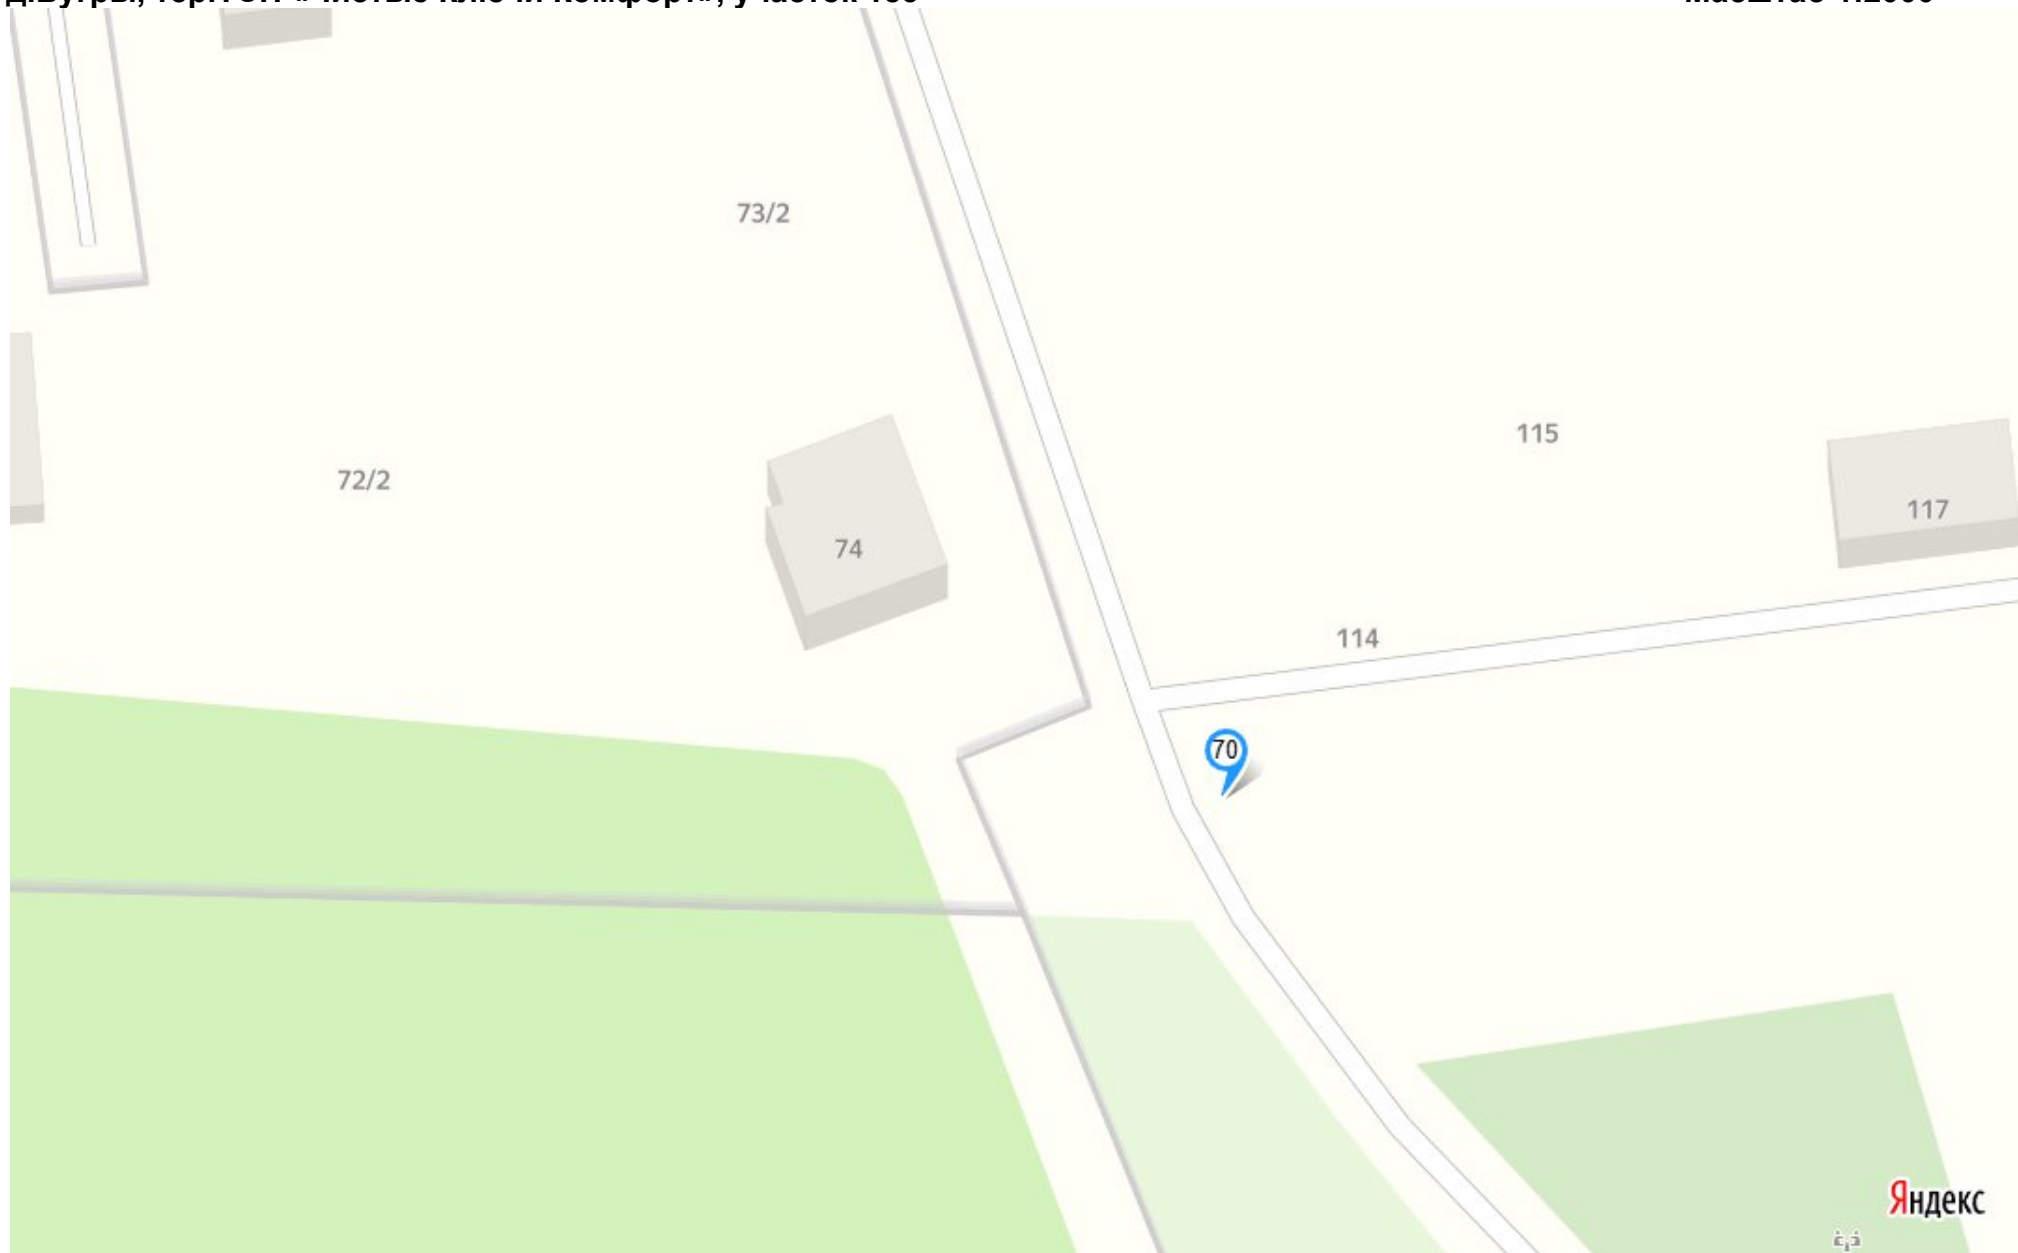

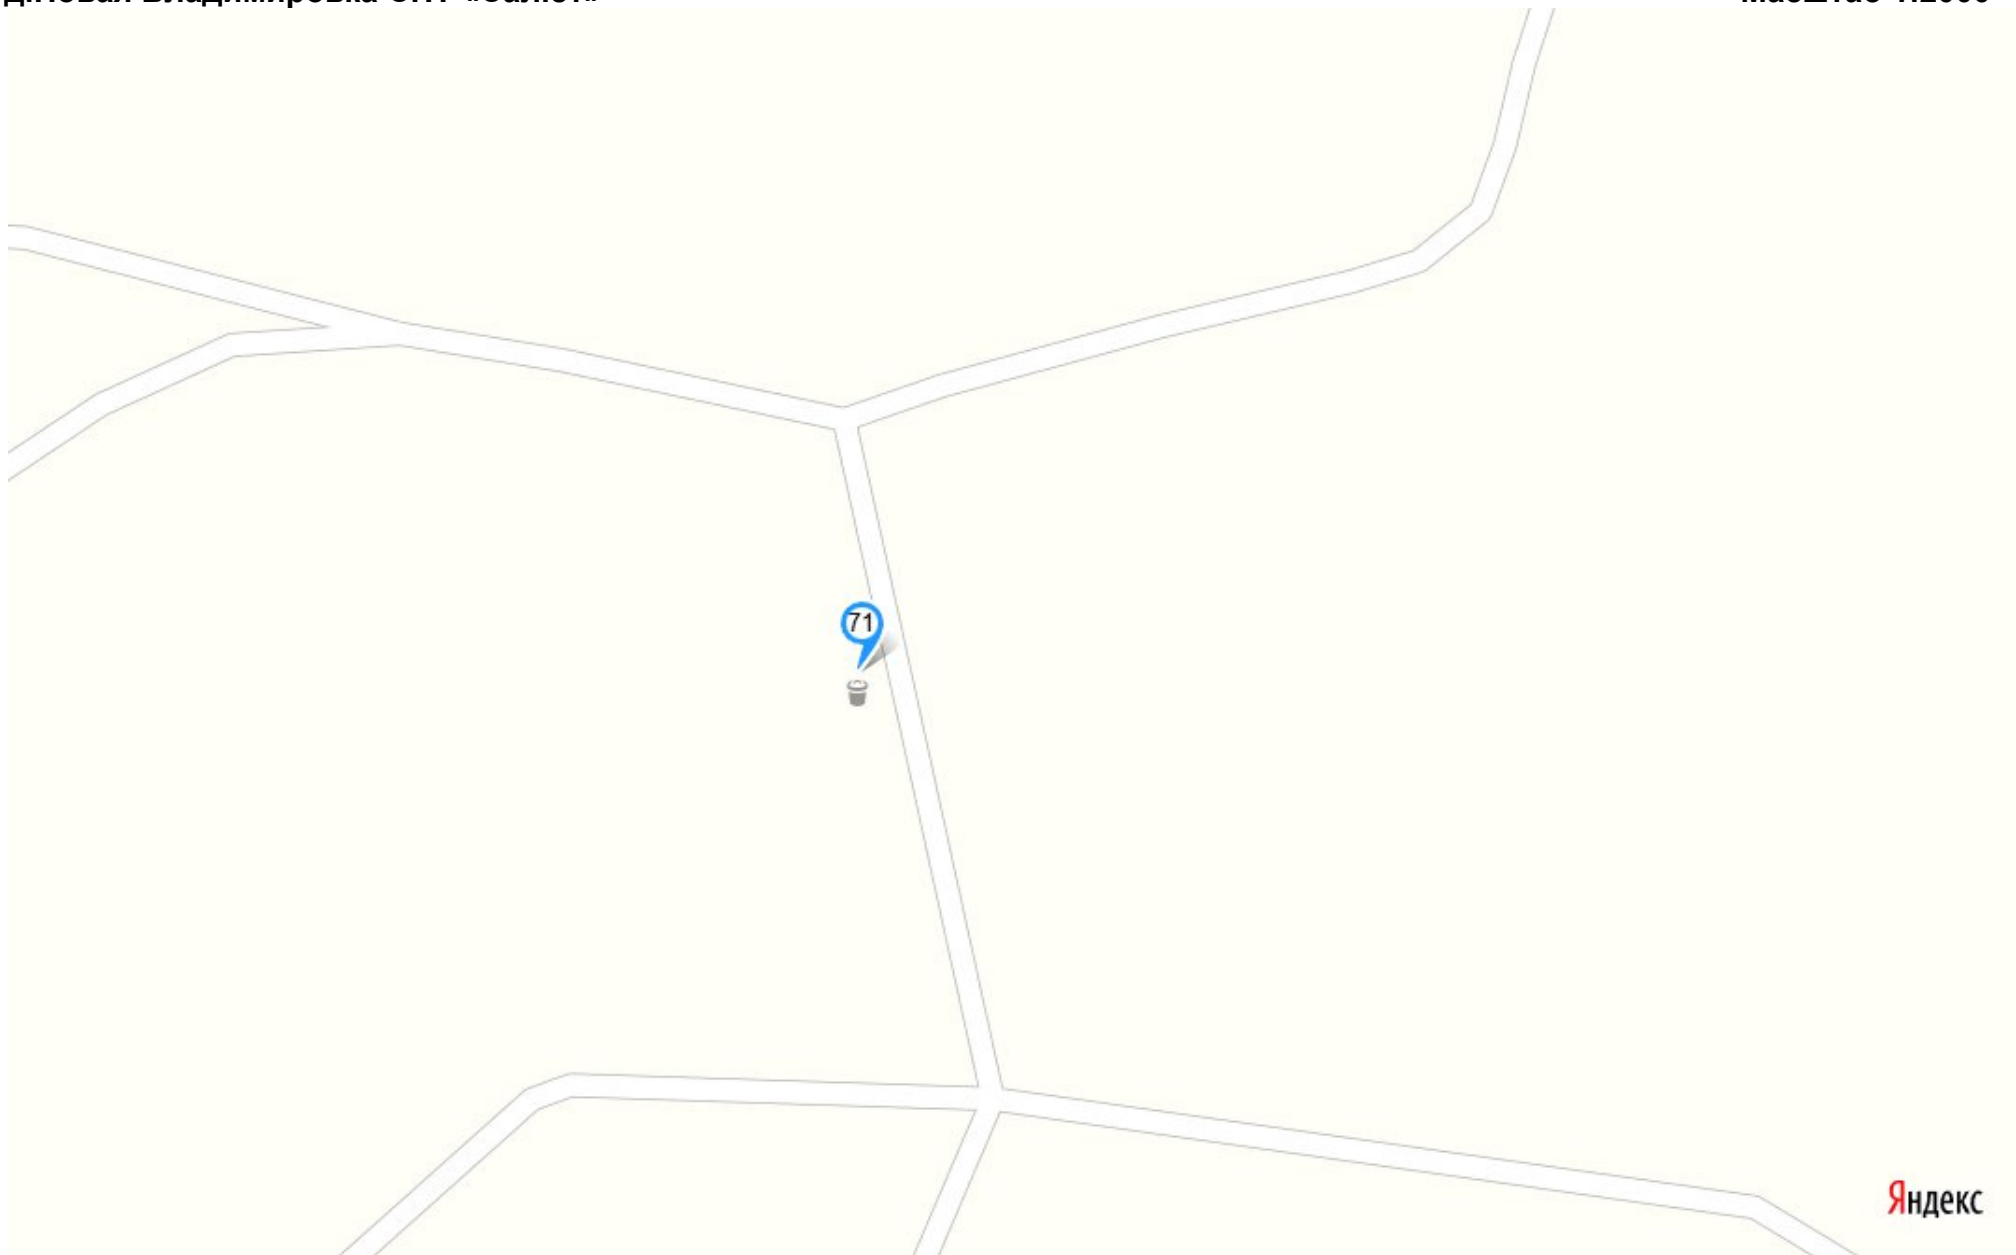

р.п.Дальнее Константиново, ул. Молодёжная, д.7

Масштаб 1:2000

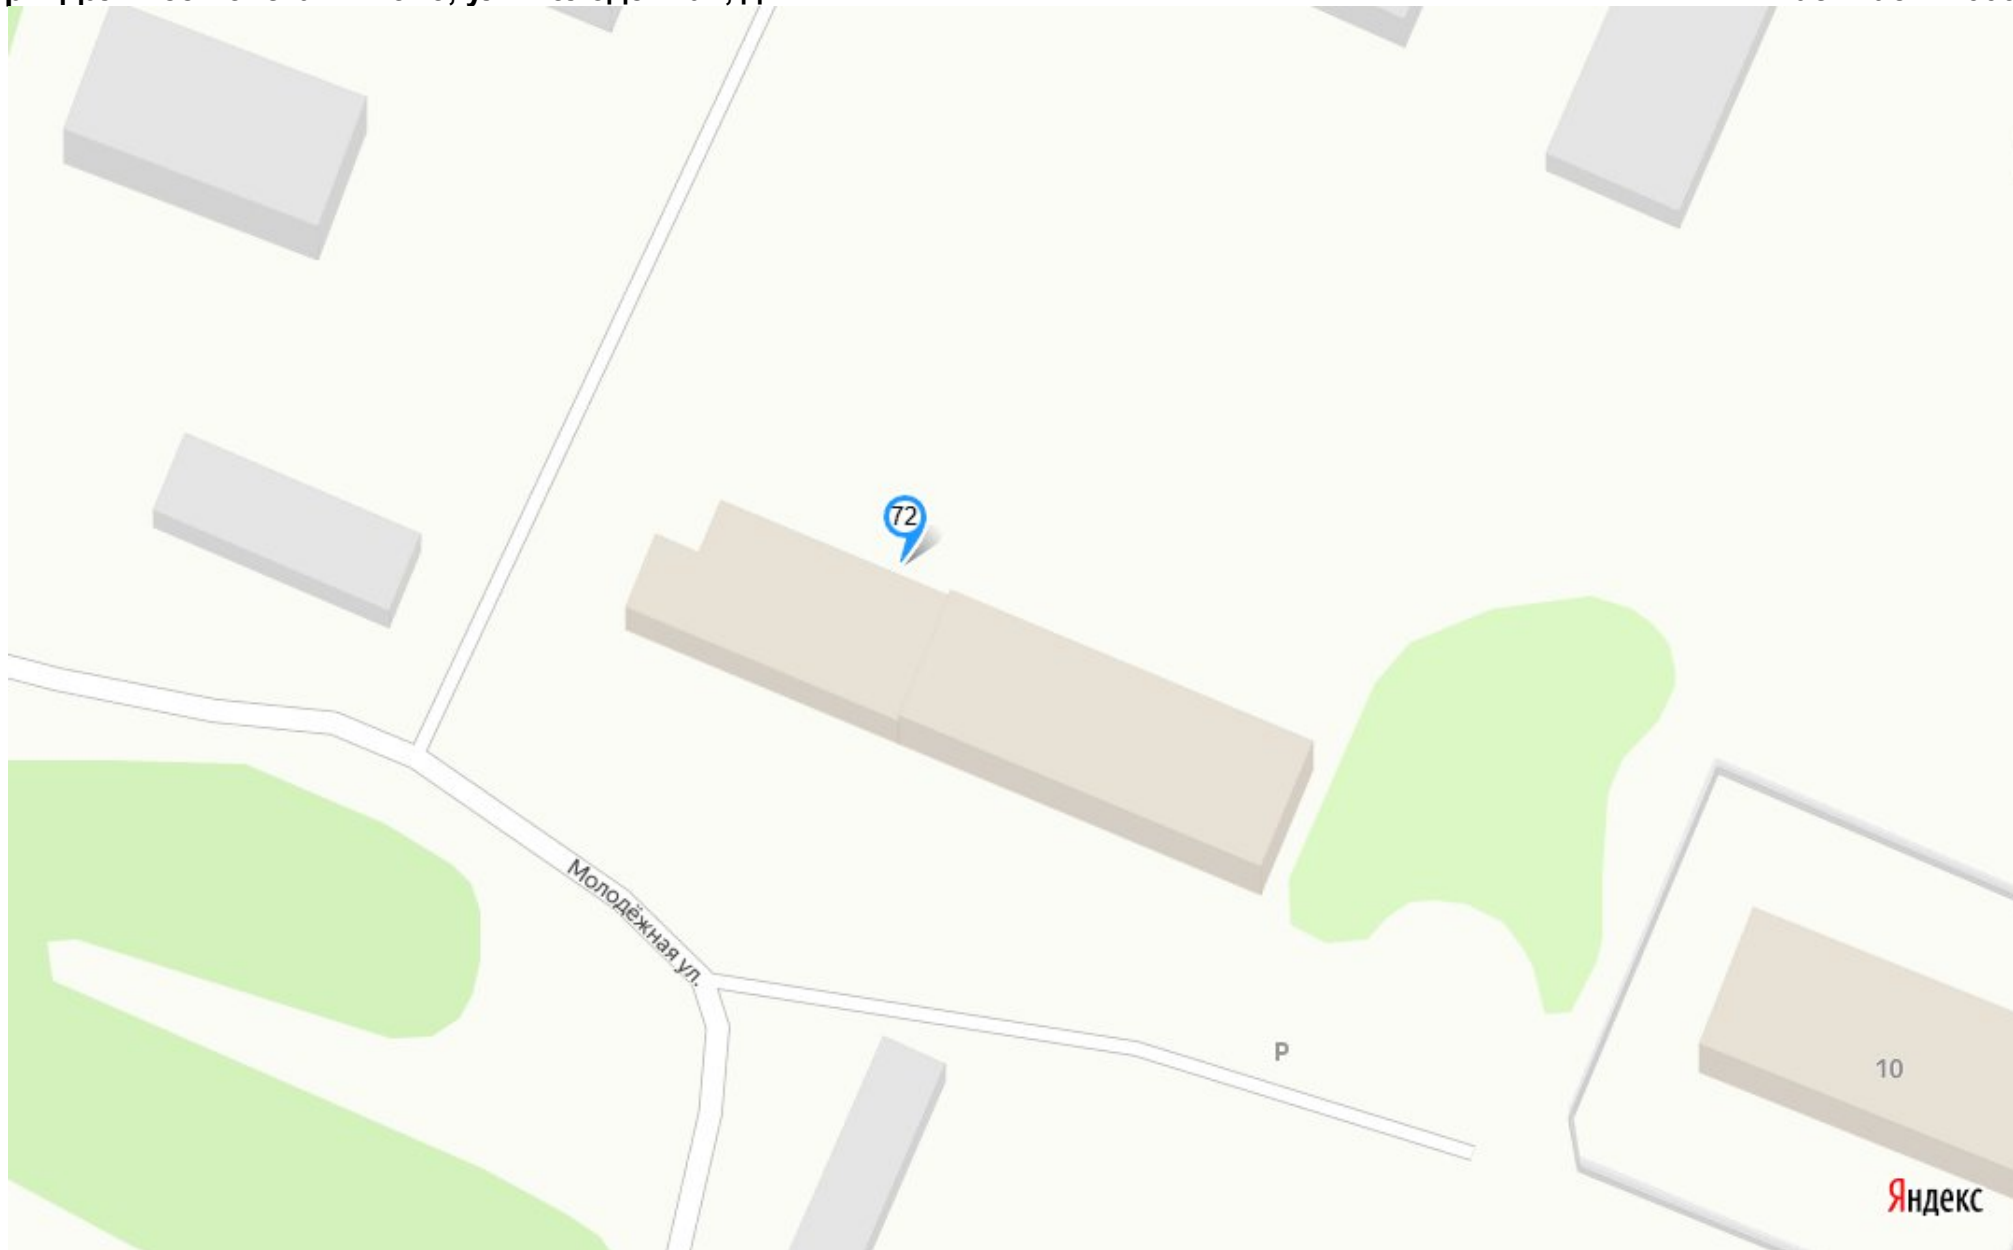

с.Богоявление, ул.Шоссейная, д.39

Масштаб 1:2000

