



**АДМИНИСТРАЦИЯ  
ДАЛЬНЕКОНСТАНТИНОВСКОГО МУНИЦИПАЛЬНОГО ОКРУГА  
НИЖЕГОРОДСКОЙ ОБЛАСТИ**

## **ПОСТАНОВЛЕНИЕ**

23.12.2025

№ 4225

**О внесении изменений в постановление администрации  
Дальнеконстантиновского муниципального округа от 28.07.2023 г. №1914 «Об  
утверждении Реестра мест (площадок) накопления твердых коммунальных  
отходов на территории Дальнеконстантиновского муниципального округа  
Нижегородской области»**

На основании Федерального закона от 20.03.2025 года №33-ФЗ «Об общих принципах организации местного самоуправления в единой системе публичной власти», Федерального закона от 06.10.2003 года №131-ФЗ «Об общих принципах организации местного самоуправления в Российской Федерации», Федерального закона от 24 июня 1998 года №89-ФЗ «Об отходах производства и потребления», Постановления Правительства РФ от 31.08.2018 года №1039 «Об утверждении правил обустройства мест (площадок) накопления твердых коммунальных отходов и ведения их реестра» администрация Дальнеконстантиновского муниципального округа **постановляет:**

1. Внести изменения в постановление администрации Дальнеконстантиновского муниципального округа от 28.07.2023 г. №1914 «Об утверждении Реестра мест (площадок) накопления твердых коммунальных отходов на территории Дальнеконстантиновского муниципального округа Нижегородской области»:

1.1. Включить в подраздел «Немуниципальные контейнерные площадки» Реестра мест (площадок) накопления твердых коммунальных отходов на территории Дальнеконстантиновского муниципального округа Нижегородской области следующие контейнерные площадки:

5 1	п.ст. Сурова- тиха	ул.Сол- нечная, д.2	55.77 0660 43.92 1746	бетон	7	3	1,1	МАОУ «Муравь- ихинская средняя школа»	МАОУ «Муравьи- хинская средняя школа» ОГРН 1025201994916, Нижегородская область, Дальнеконстан- тинский м.о., п.ст. Суроватиха, ул.Солнечная, д.2
--------	--------------------------	---------------------------	--------------------------------	-------	---	---	-----	---	---

5 2	р.п.Дальнее Константиново	ул.Олимпийская, д.1а	55.80 7438 44.07 3666	асфальт	11, 6	2		1,1	ГАУ НО «Физкультурно-оздоровительный комплекс в р.п.Дальнее Константиново Нижегородской области»	ГАУ НО «Физкультурно-оздоровительный комплекс в р.п.Дальнее Константиново Нижегородской области» ОГРН 1195275041818, Нижегородская область, р.п. Дальнее Константиново, ул.Олимпийская, д.1а
--------	------------------------------	----------------------	--------------------------------	---------	----------	---	--	-----	---	--

1.2.Дополнить приложение №2 схемой размещения немуниципальных мест (площадок) накопления твердых коммунальных отходов, расположенных на территории администрации Дальнеконстантиновского муниципального округа Нижегородской области, согласно приложению к настоящему постановлению.


2.Управлению строительства, архитектуры и жилищно-коммунального хозяйства обеспечить опубликование настоящего постановления и размещение на официальном сайте Дальнеконстантиновского муниципального округа.


3.Контроль за исполнением настоящего постановления возложить на заместителя главы администрации Дальнеконстантиновского муниципального округа Нижегородской области Гребневу Л.И.

4.Настоящее постановление вступает в силу после официального опубликования.

Глава местного самоуправления

В.А.Варнаков

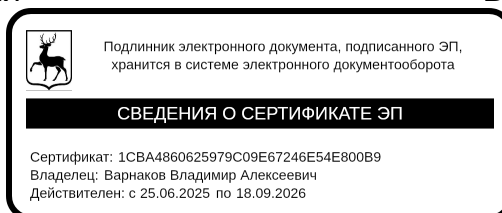

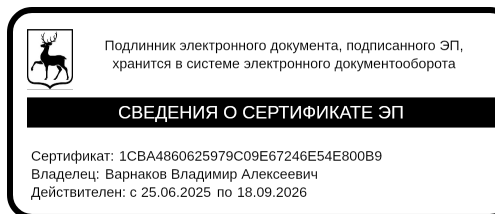


Приложение  
к постановлению администрации  
Дальнеконстантиновского муниципального округа  
Нижегородской области  
23.12.2025 от <sup>4225</sup> № \_\_\_\_  
«Приложение №2  
к постановлению администрации  
Дальнеконстантиновского муниципального округа  
от 28.07.2023г № 1914»

**Схема размещения мест (площадок) накопления твердых коммунальных отходов, расположенных на территории администрации Дальнеконстантиновского муниципального округа Нижегородской области**

п.ст. Суроватиха, ул.Солнечная, д.2

Масштаб 1:2000

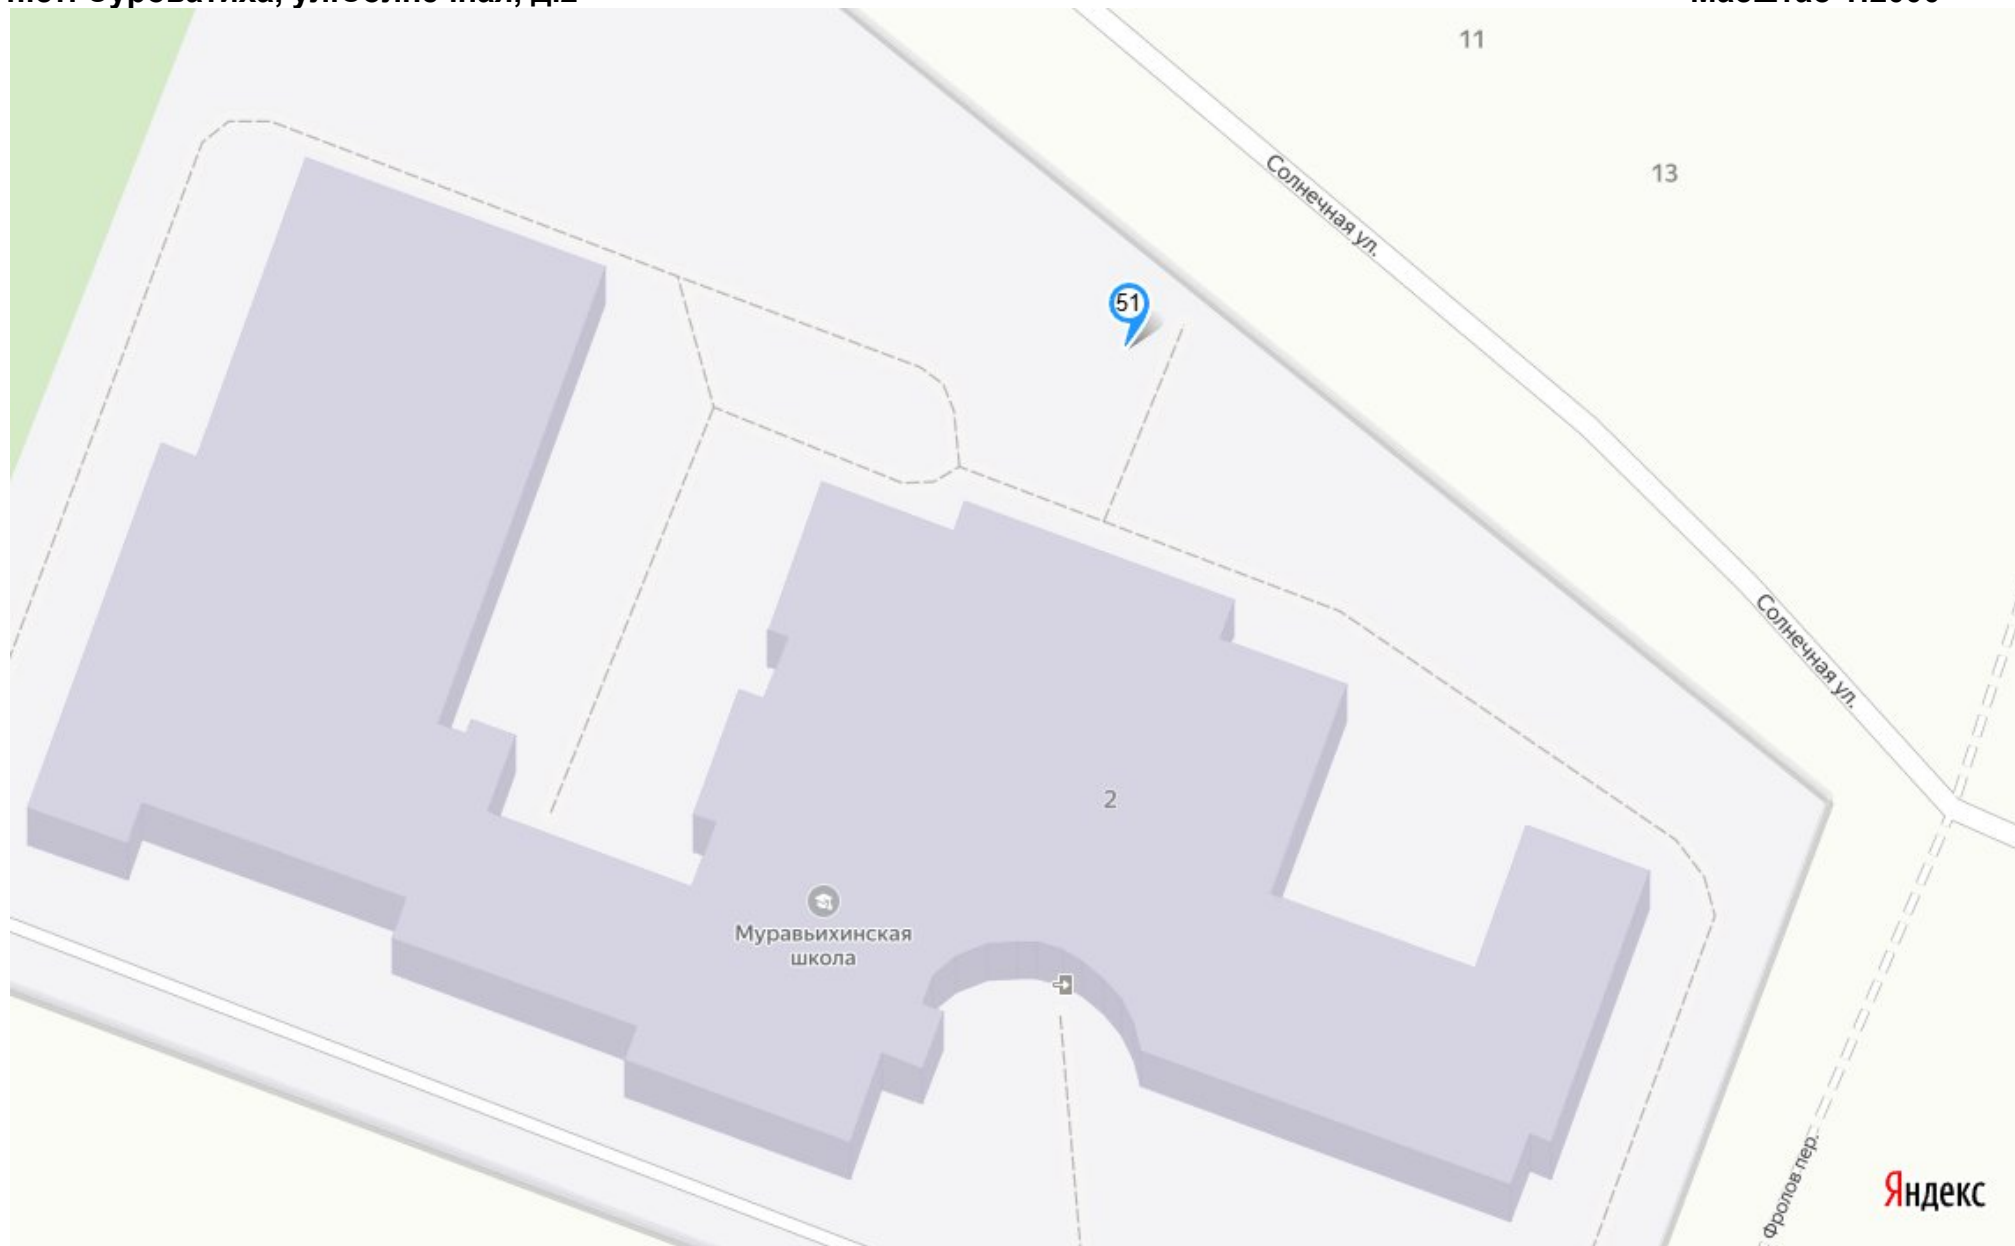

р.п.Дальнее Константиново, ул.Олимпийская, д.1а

Масштаб 1:2000

