

Решением Администрации Дальнеконстантиновского муниципального округа


(наименование документа об утверждении, включая наименования органов государственной власти или органов местного самоуправления, принявших решение об утверждении схемы или подписавших соглашение о перераспределении земельных участков)

от _____

№ _____

Схема расположения земельного участка или земельных участков на кадастровом плане территории

Система координат: МСК-52 зона 2					
Условный номер земельного участка		(указывается в случае, если предусматривается образование двух и более земельных участков)			
Площадь земельного участка		2 000		м ²	
(указывается проектная площадь образуемого земельного участка, вычисленная с использованием технологических и программных средств, в том числе размещенных на официальном сайте федерального органа исполнительной власти, уполномоченного Правительством Российской Федерации на осуществление государственного кадастрового учета, государственной регистрации прав, ведение Единого государственного реестра недвижимости и предоставление сведений, содержащихся в Едином государственном реестре недвижимости, в информационно-телекоммуникационной сети "Интернет" (далее - официальный сайт), с округлением до 1 квадратного метра. Указанное значение площади земельного участка может быть уточнено при проведении кадастровых работ не более чем на десять процентов)					
Обозначение характерных точек границ	Координаты		Обозначение характерных точек границ	Координаты	
	X	Y		X	Y
н1	505 386,29	2 211 855,59	н5	505 470,46	2 211 824,38
н2	505 382,19	2 211 833,77	н6	505 482,54	2 211 822,70
н3	505 423,29	2 211 829,78	н7	505 486,61	2 211 840,79
н4	505 423,38	2 211 830,65	н1	505 386,29	2 211 855,59

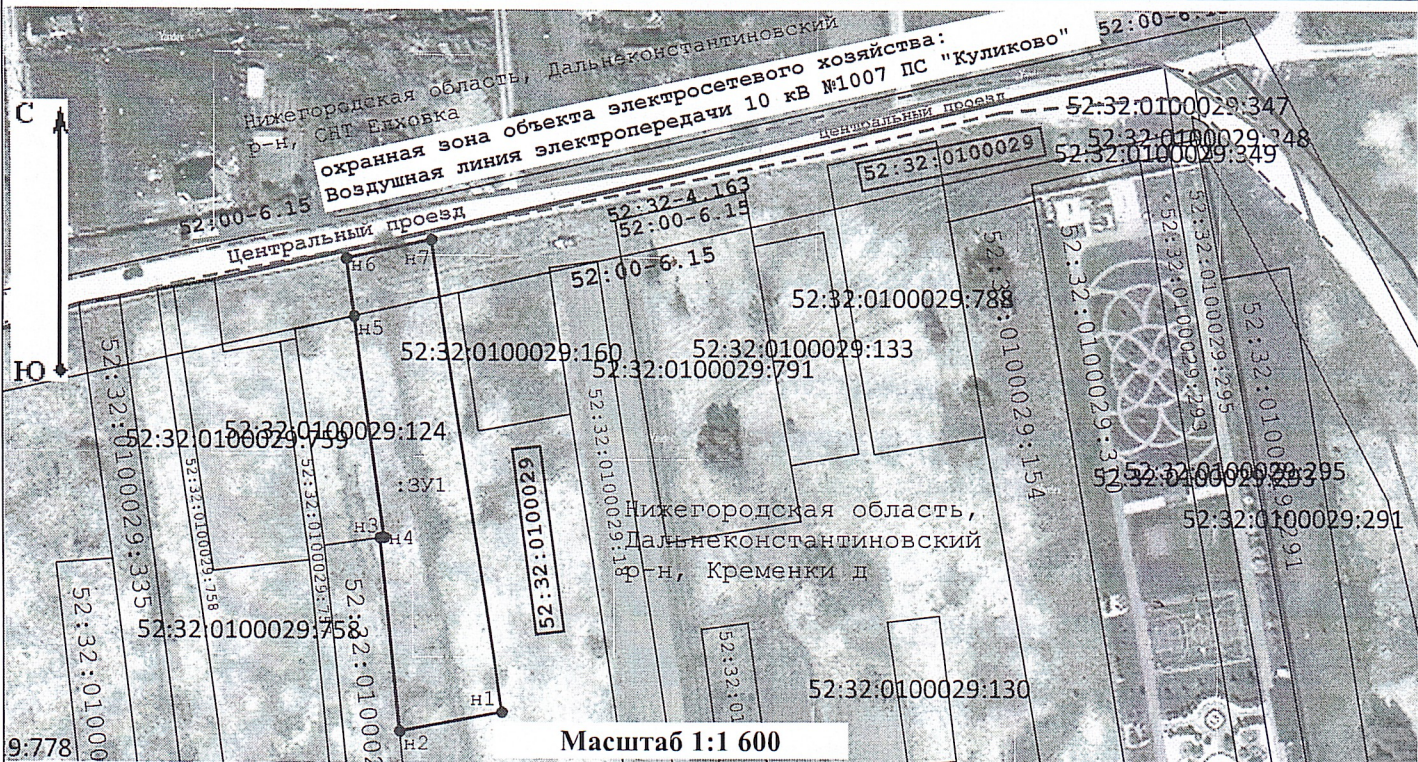

Условные обозначения:

- - характерная точка границы земельного участка, сведения о которой отсутствуют в ЕГРН (новая характерная точка)
- - граница образуемого (испрашиваемого) земельного участка
- 52:13:0120302:785 - Кадастровый номер ранее учтенного земельного участка
- - - - - Границы земель общего пользования (проходов, проездов и т.п.)
- 52:13-4.273 - Номер границы населенного пункта
- 52:13-6.436 - Номер границы зоны с особыми условиями использования территории (ЗОУИТ)
- - - - - Граница кадастрового квартала
- - - - - граница ранее учтенного земельного участка, сведения ЕГРН о которой позволяют однозначно определить ее положение на местности
- :ЗУ1 - Обозначение образуемого земельного участка (не является условным номером)
- 52:13:0120302 - Номер кадастрового квартала
- - - - - Граница населенного пункта
- - - - - Граница зоны с особыми условиями использования территории (ЗОУИТ)
- - - - - Вид зоны с особыми условиями использования территории (ЗОУИТ)